


# PROVA ESTRATTA

## TEMA A

Il candidato sviluppi il progetto di fattibilità tecnica economica della conversione dell'edificio esistente rappresentato nell'allegato grafico in sede di protezione civile comunale.

Il progetto di fattibilità deve comprendere:


- A.  relazione tecnica contenente:
- le caratteristiche funzionali e tecniche dei lavori da realizzare;
  - l'analisi sommaria delle tecniche costruttive e l'indicazione delle norme tecniche da applicare;
  - un cronoprogramma delle procedure e dei lavori;
  - la stima dei lavori e il quadro economico complessivo dell'intervento;
- B. gli elaborati progettuali che il candidato ritiene esaustivi per la comprensione dell'intervento;

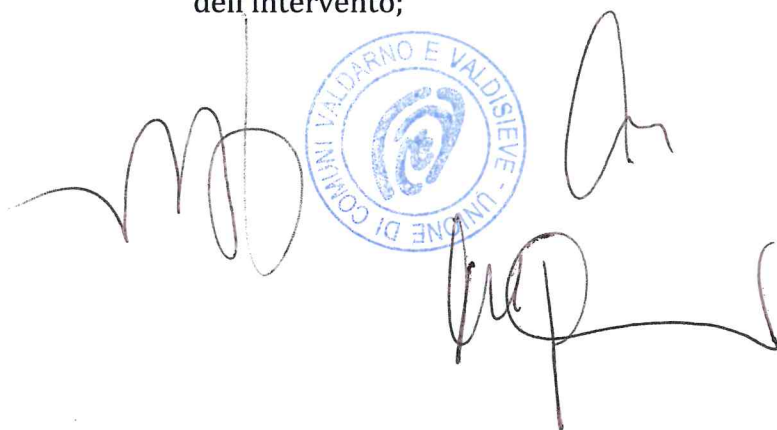

The image shows several handwritten signatures in black ink. A prominent blue circular stamp is visible, containing the text "UNIONE DI COMUNI VALDARNO E VALDISIEVE" around the perimeter and a central emblem. The signatures are written over and around the stamp.




Planta Piano Copertura

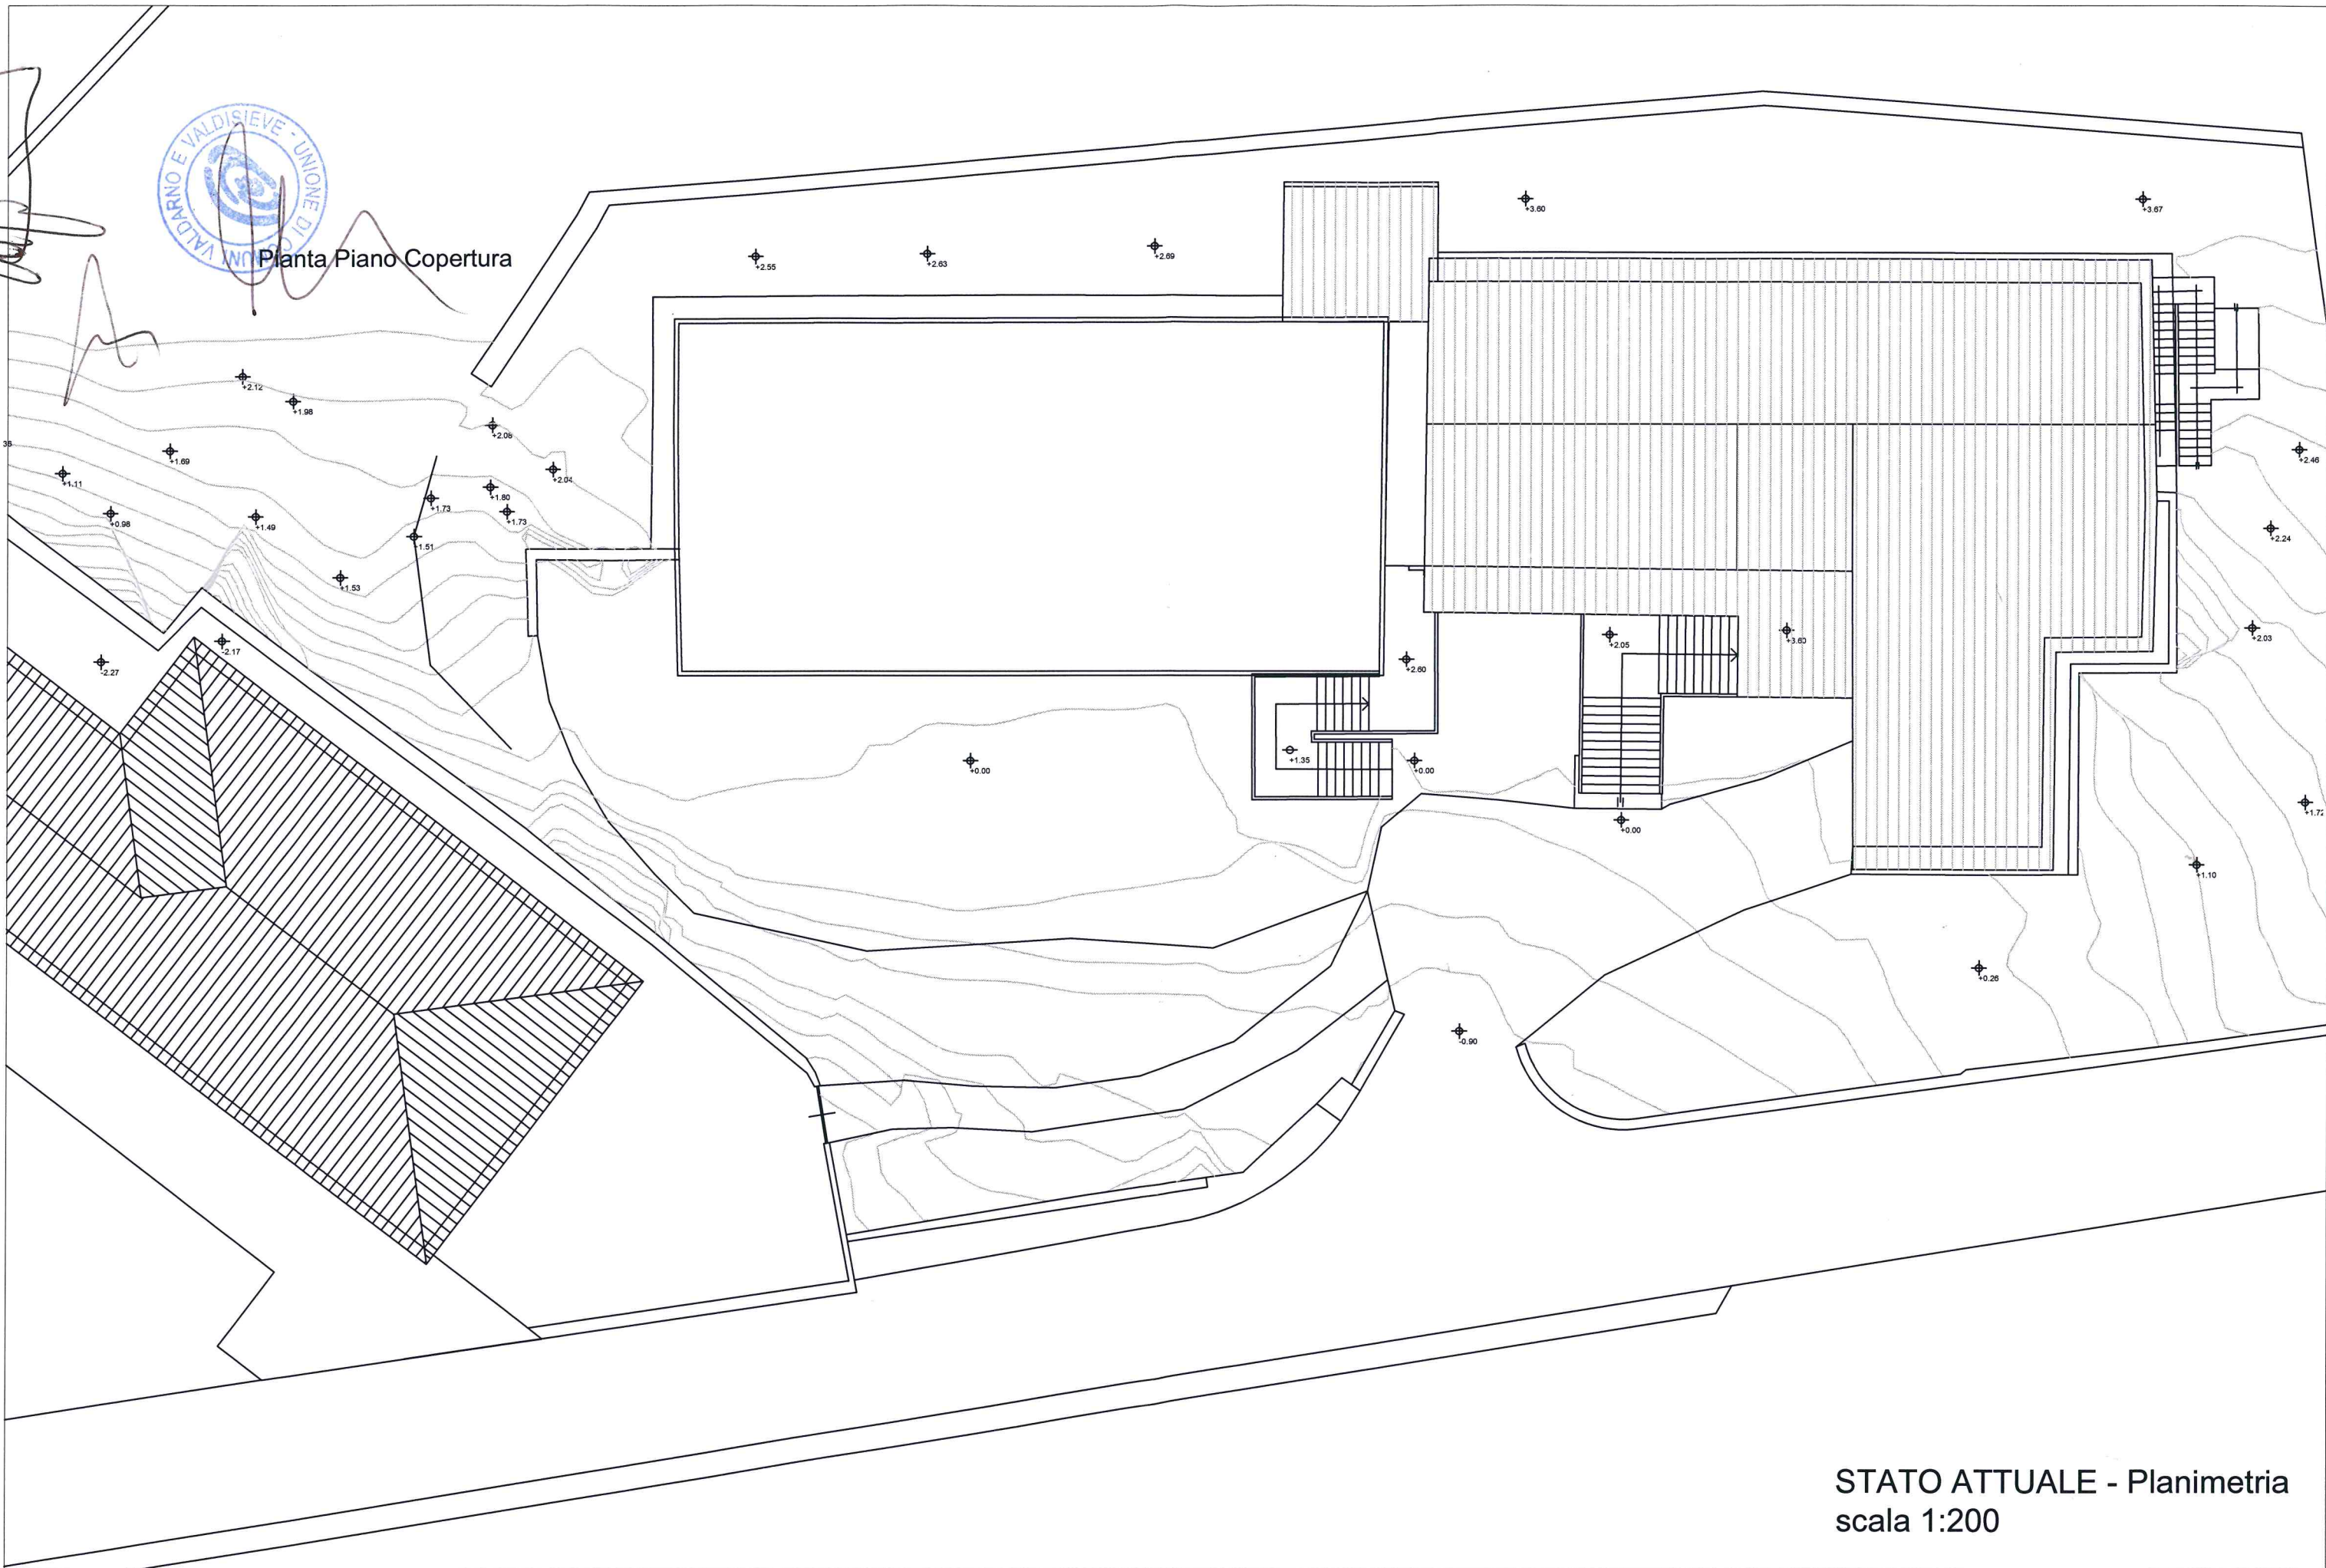


STATO ATTUALE - Planimetria  
scala 1:200

TEMA A



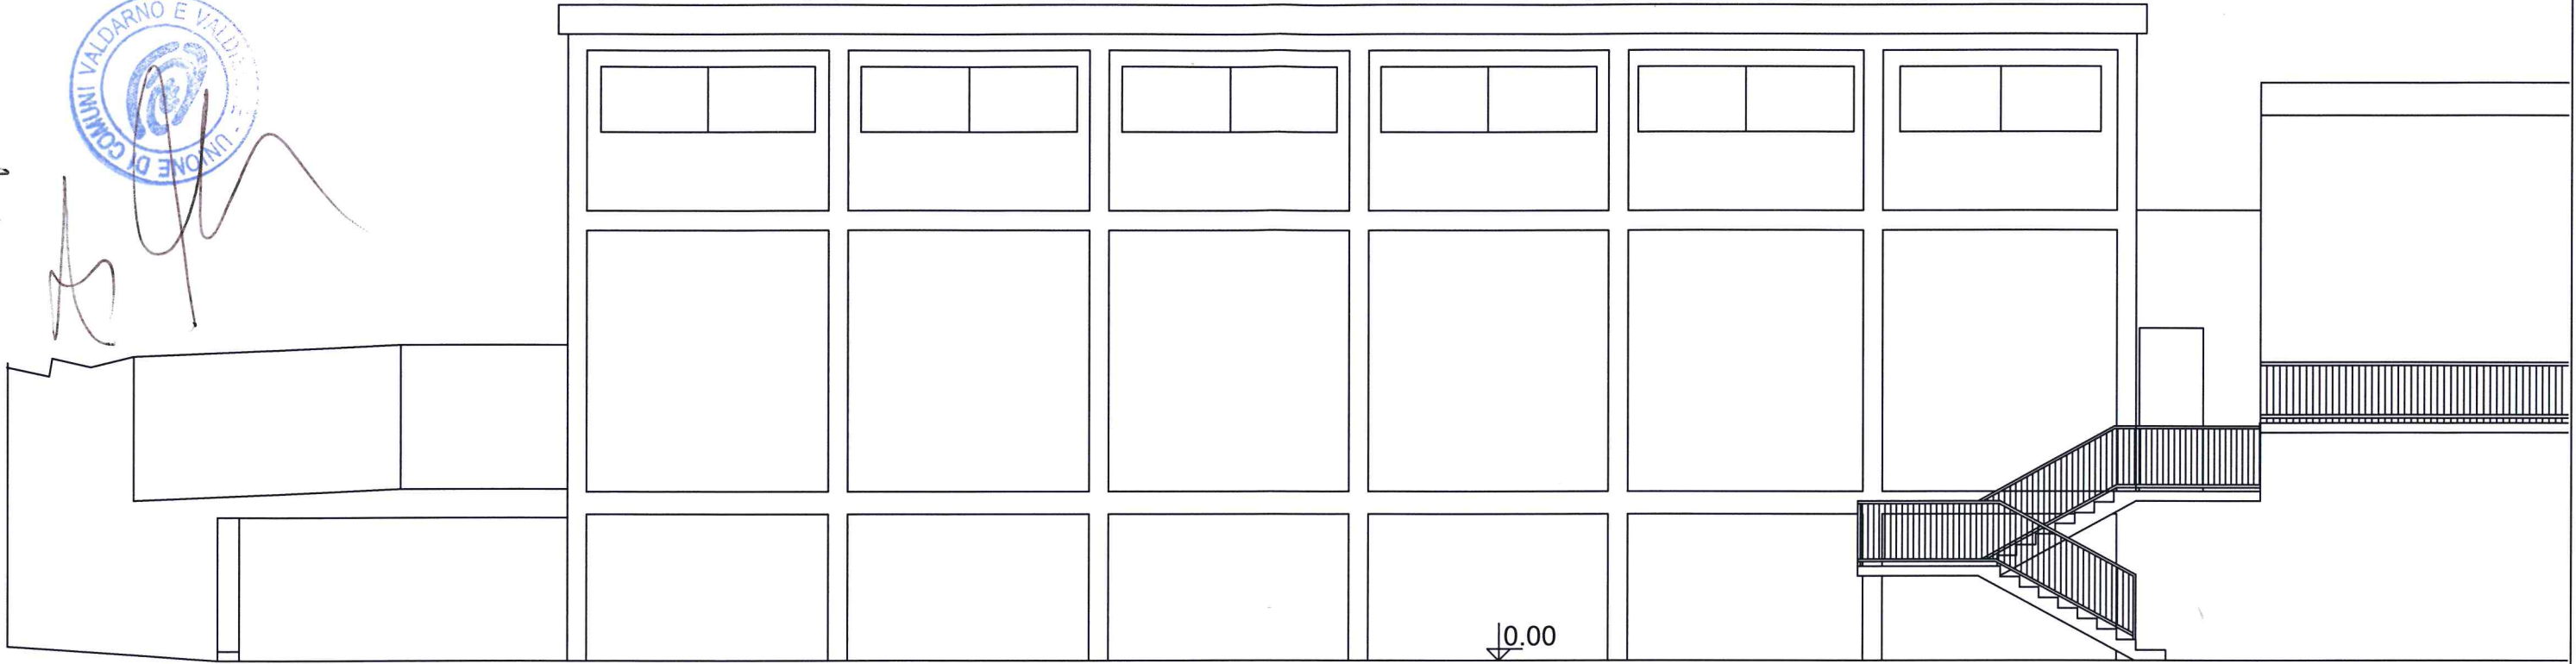


PROSPETTO PRINCIPALE

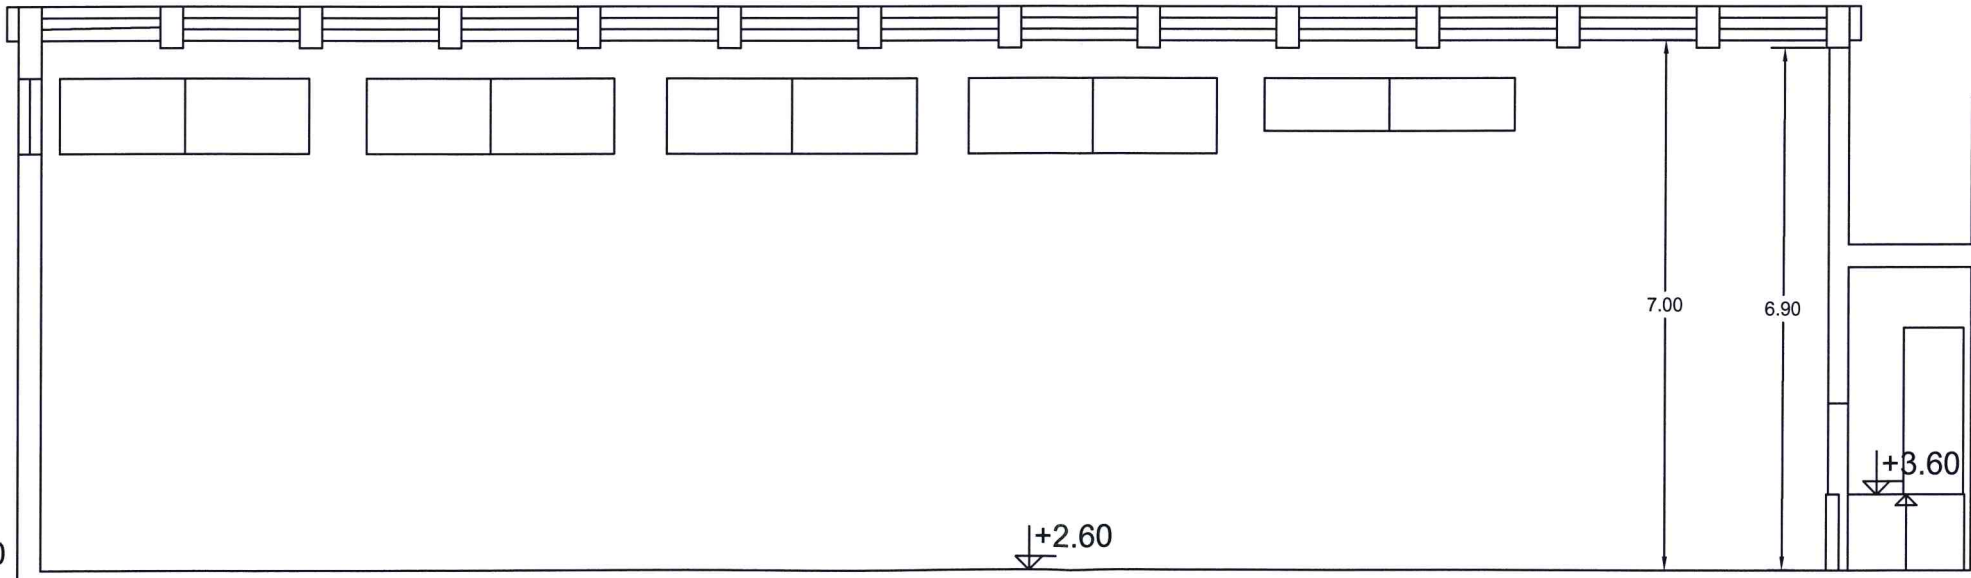


SEZIONE B-B

TEMA A

STATO ATTUALE - Prospetto e sezione scala 1:100

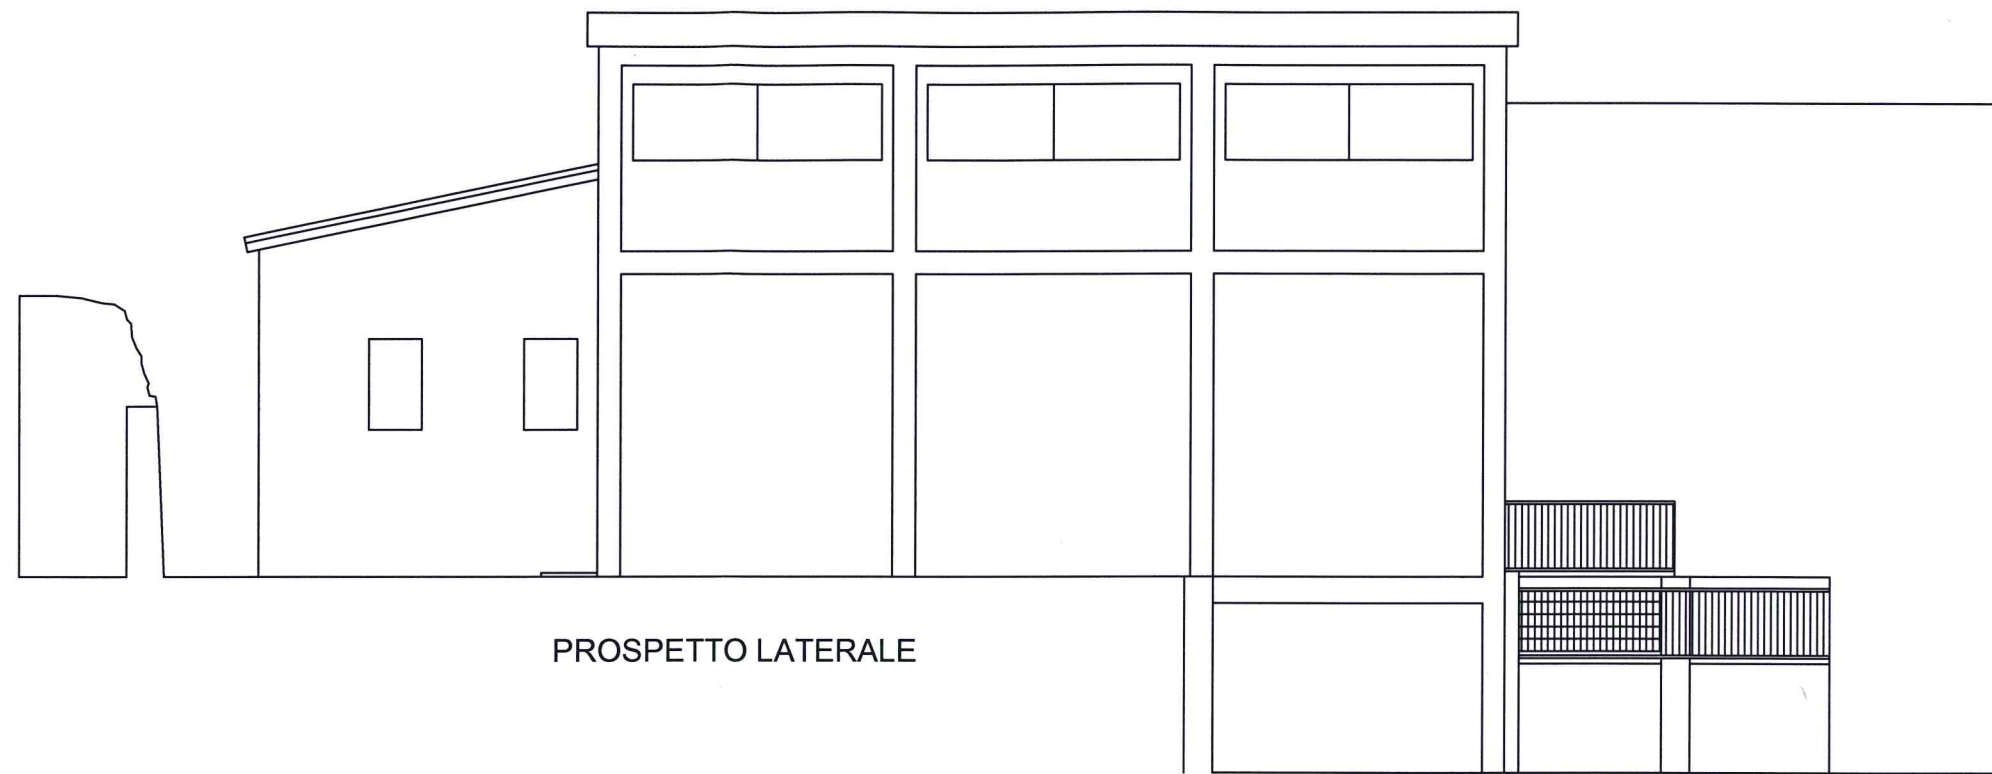

PROSPETTO LATERALE

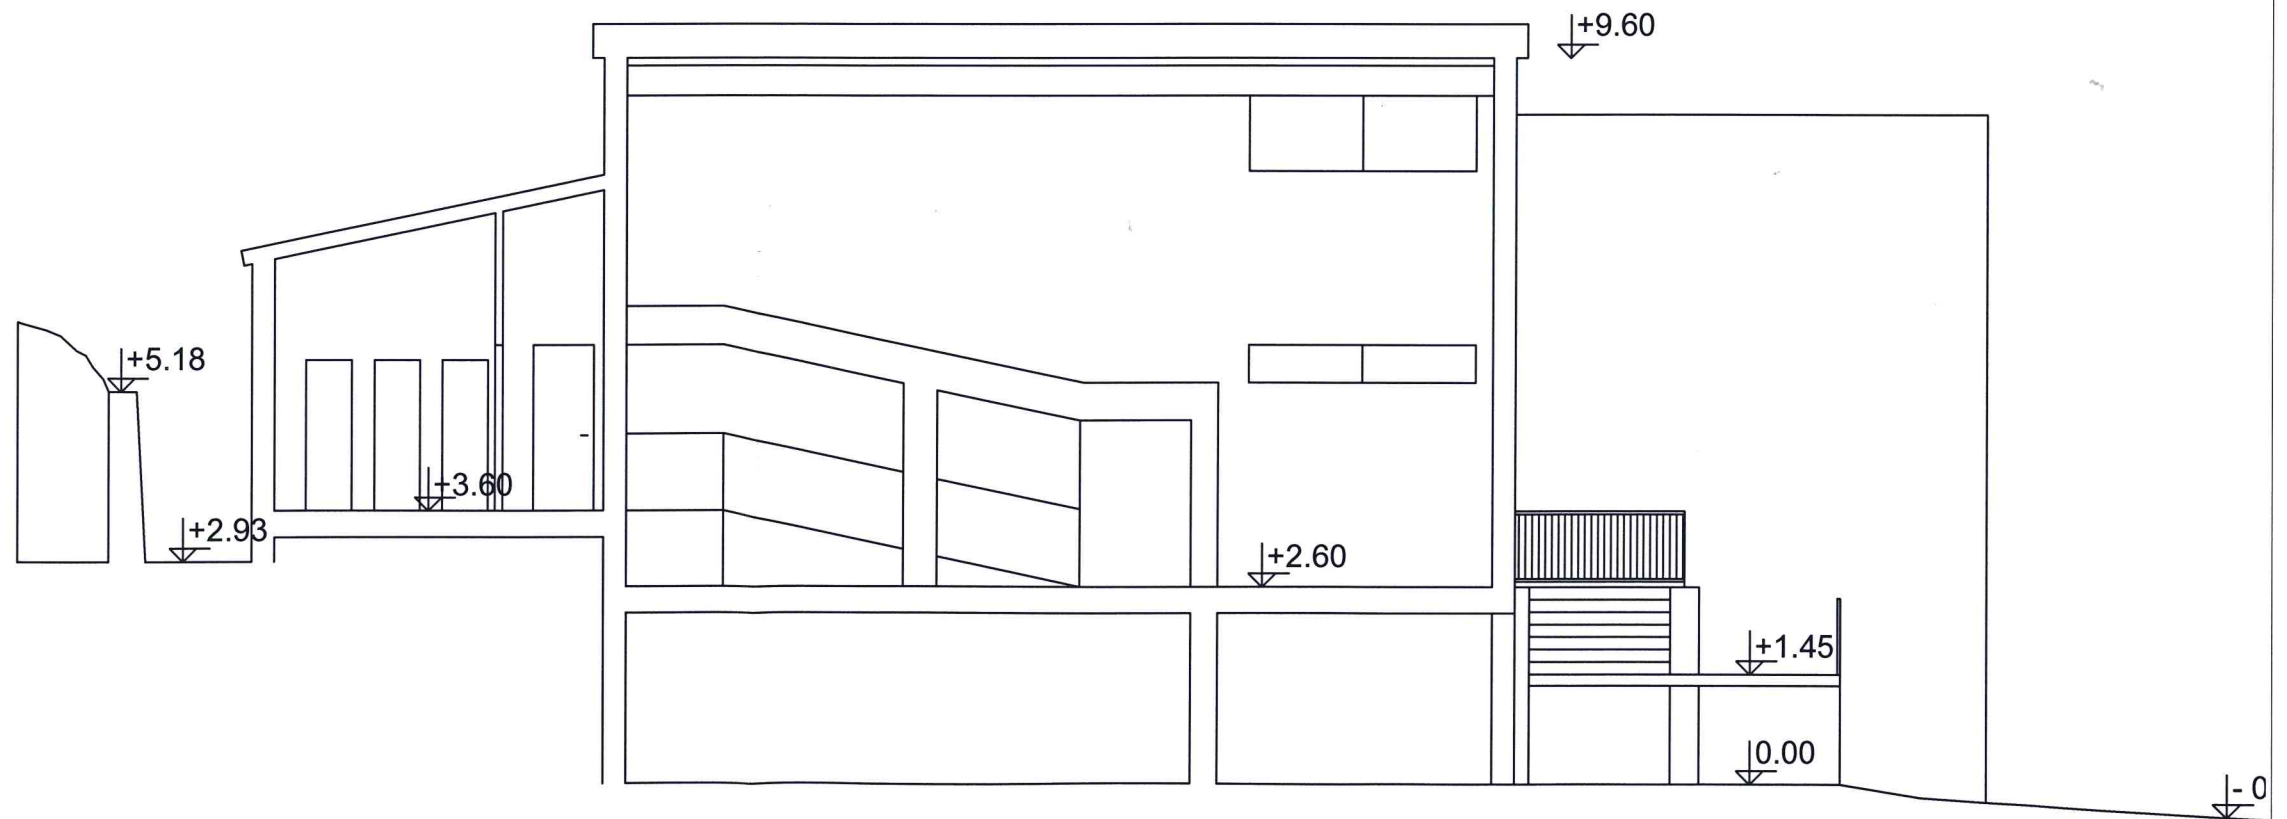


SEZIONE A-A

TEMA A

STATO ATTUALE - Prospetto e sezione scala 1:100

SCALA 1:100

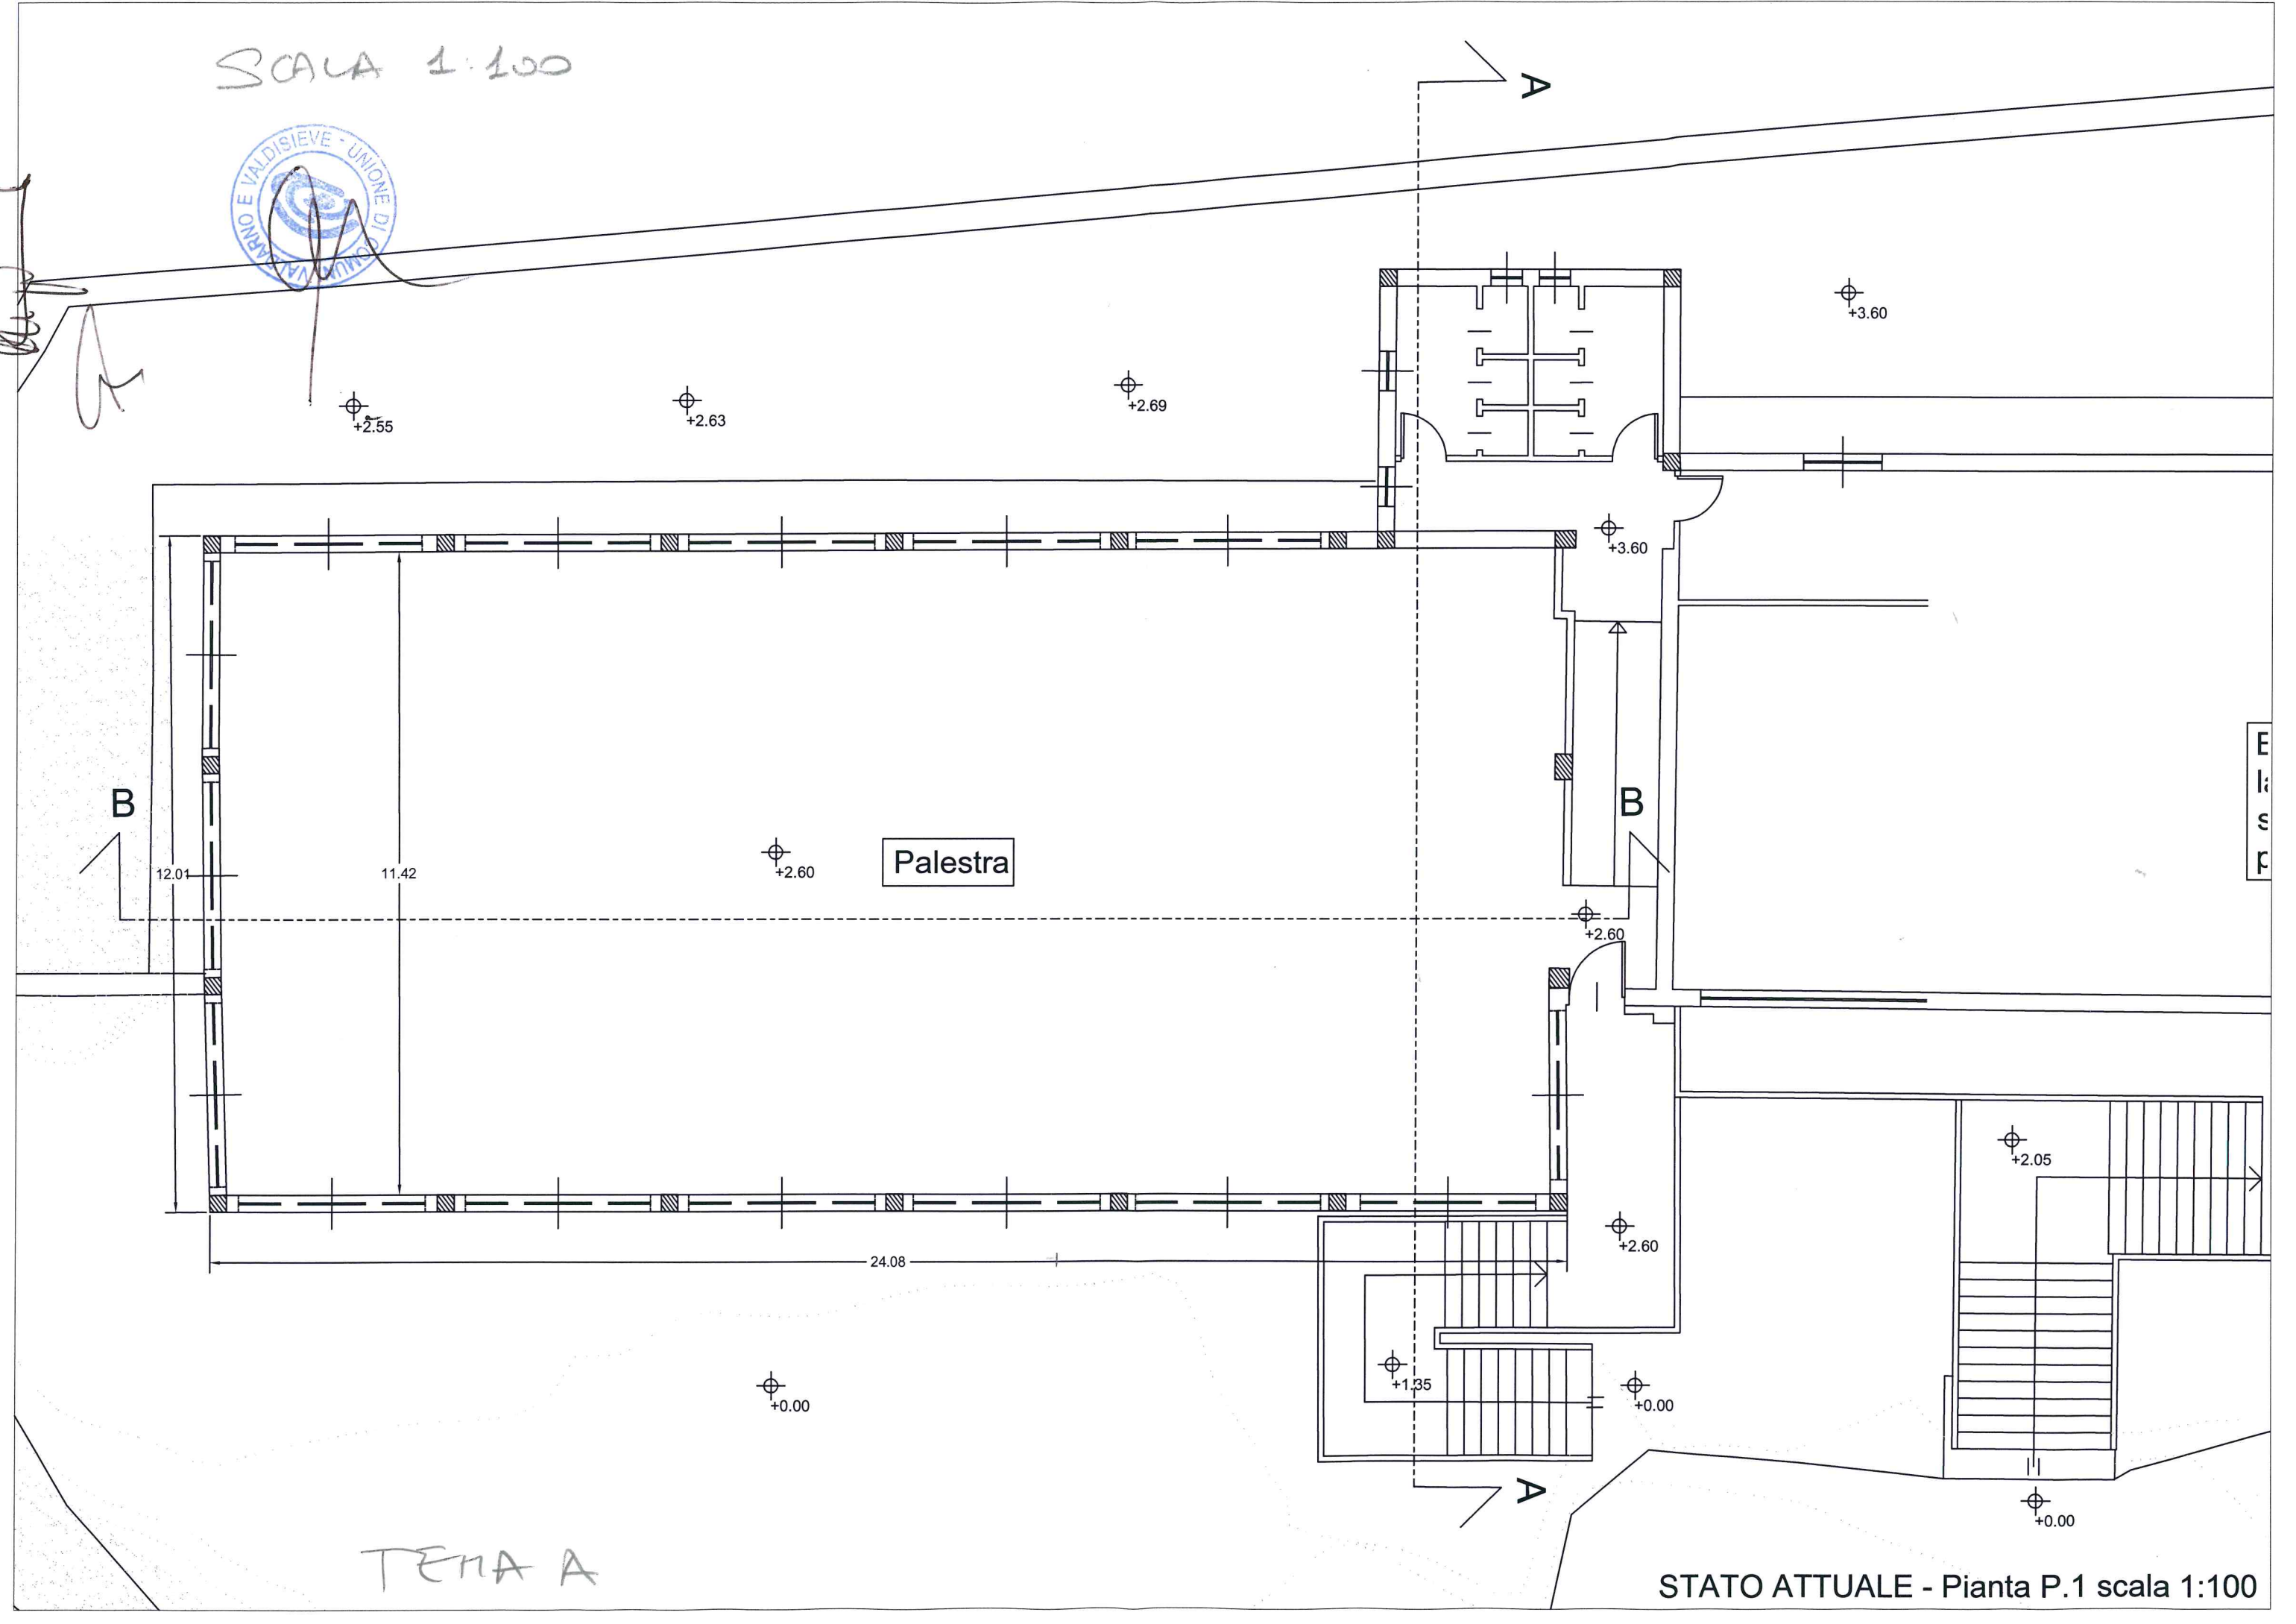

Palestra

TENA A


STATO ATTUALE - Pianta P.1 scala 1:100

## TEMA B

Il candidato sviluppi il progetto di fattibilità tecnica economica della trasformazione dell'edificio ad un piano esistente rappresentato nell'allegato grafico in ambulatori medici di frazione ed altre funzioni pubbliche.

Il progetto di fattibilità deve comprendere:

- A.  relazione tecnica contenente:
- le caratteristiche funzionali e tecniche dei lavori da realizzare;
  - l'analisi sommaria delle tecniche costruttive e l'indicazione delle norme tecniche da applicare;
  - un cronoprogramma delle procedure e dei lavori;
  - la stima dei lavori e il quadro economico complessivo dell'intervento;
- B. gli elaborati progettuali che il candidato ritiene esaustivi per la comprensione dell'intervento;

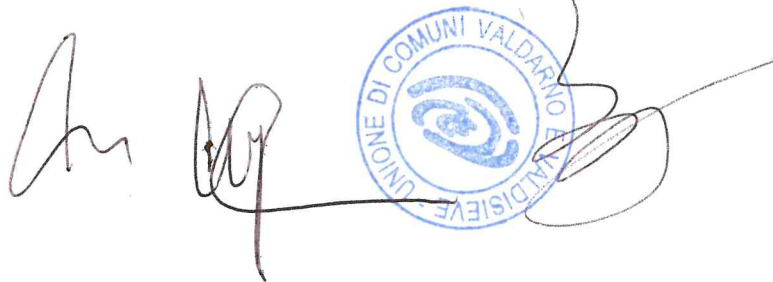

The image shows three handwritten signatures in black ink. To the right of the signatures is a blue circular stamp. The stamp contains the text "UNIONE DI COMUNI VALDARNO E VALDISIEVE" around the perimeter and a stylized logo in the center. The signatures and stamp are positioned below the text of the question.



TEMA B



*[Handwritten signature]*

PAOLO

BRUNETTO



Scala 1:500




TEMA B

Giardino



Handwritten initials and a signature.

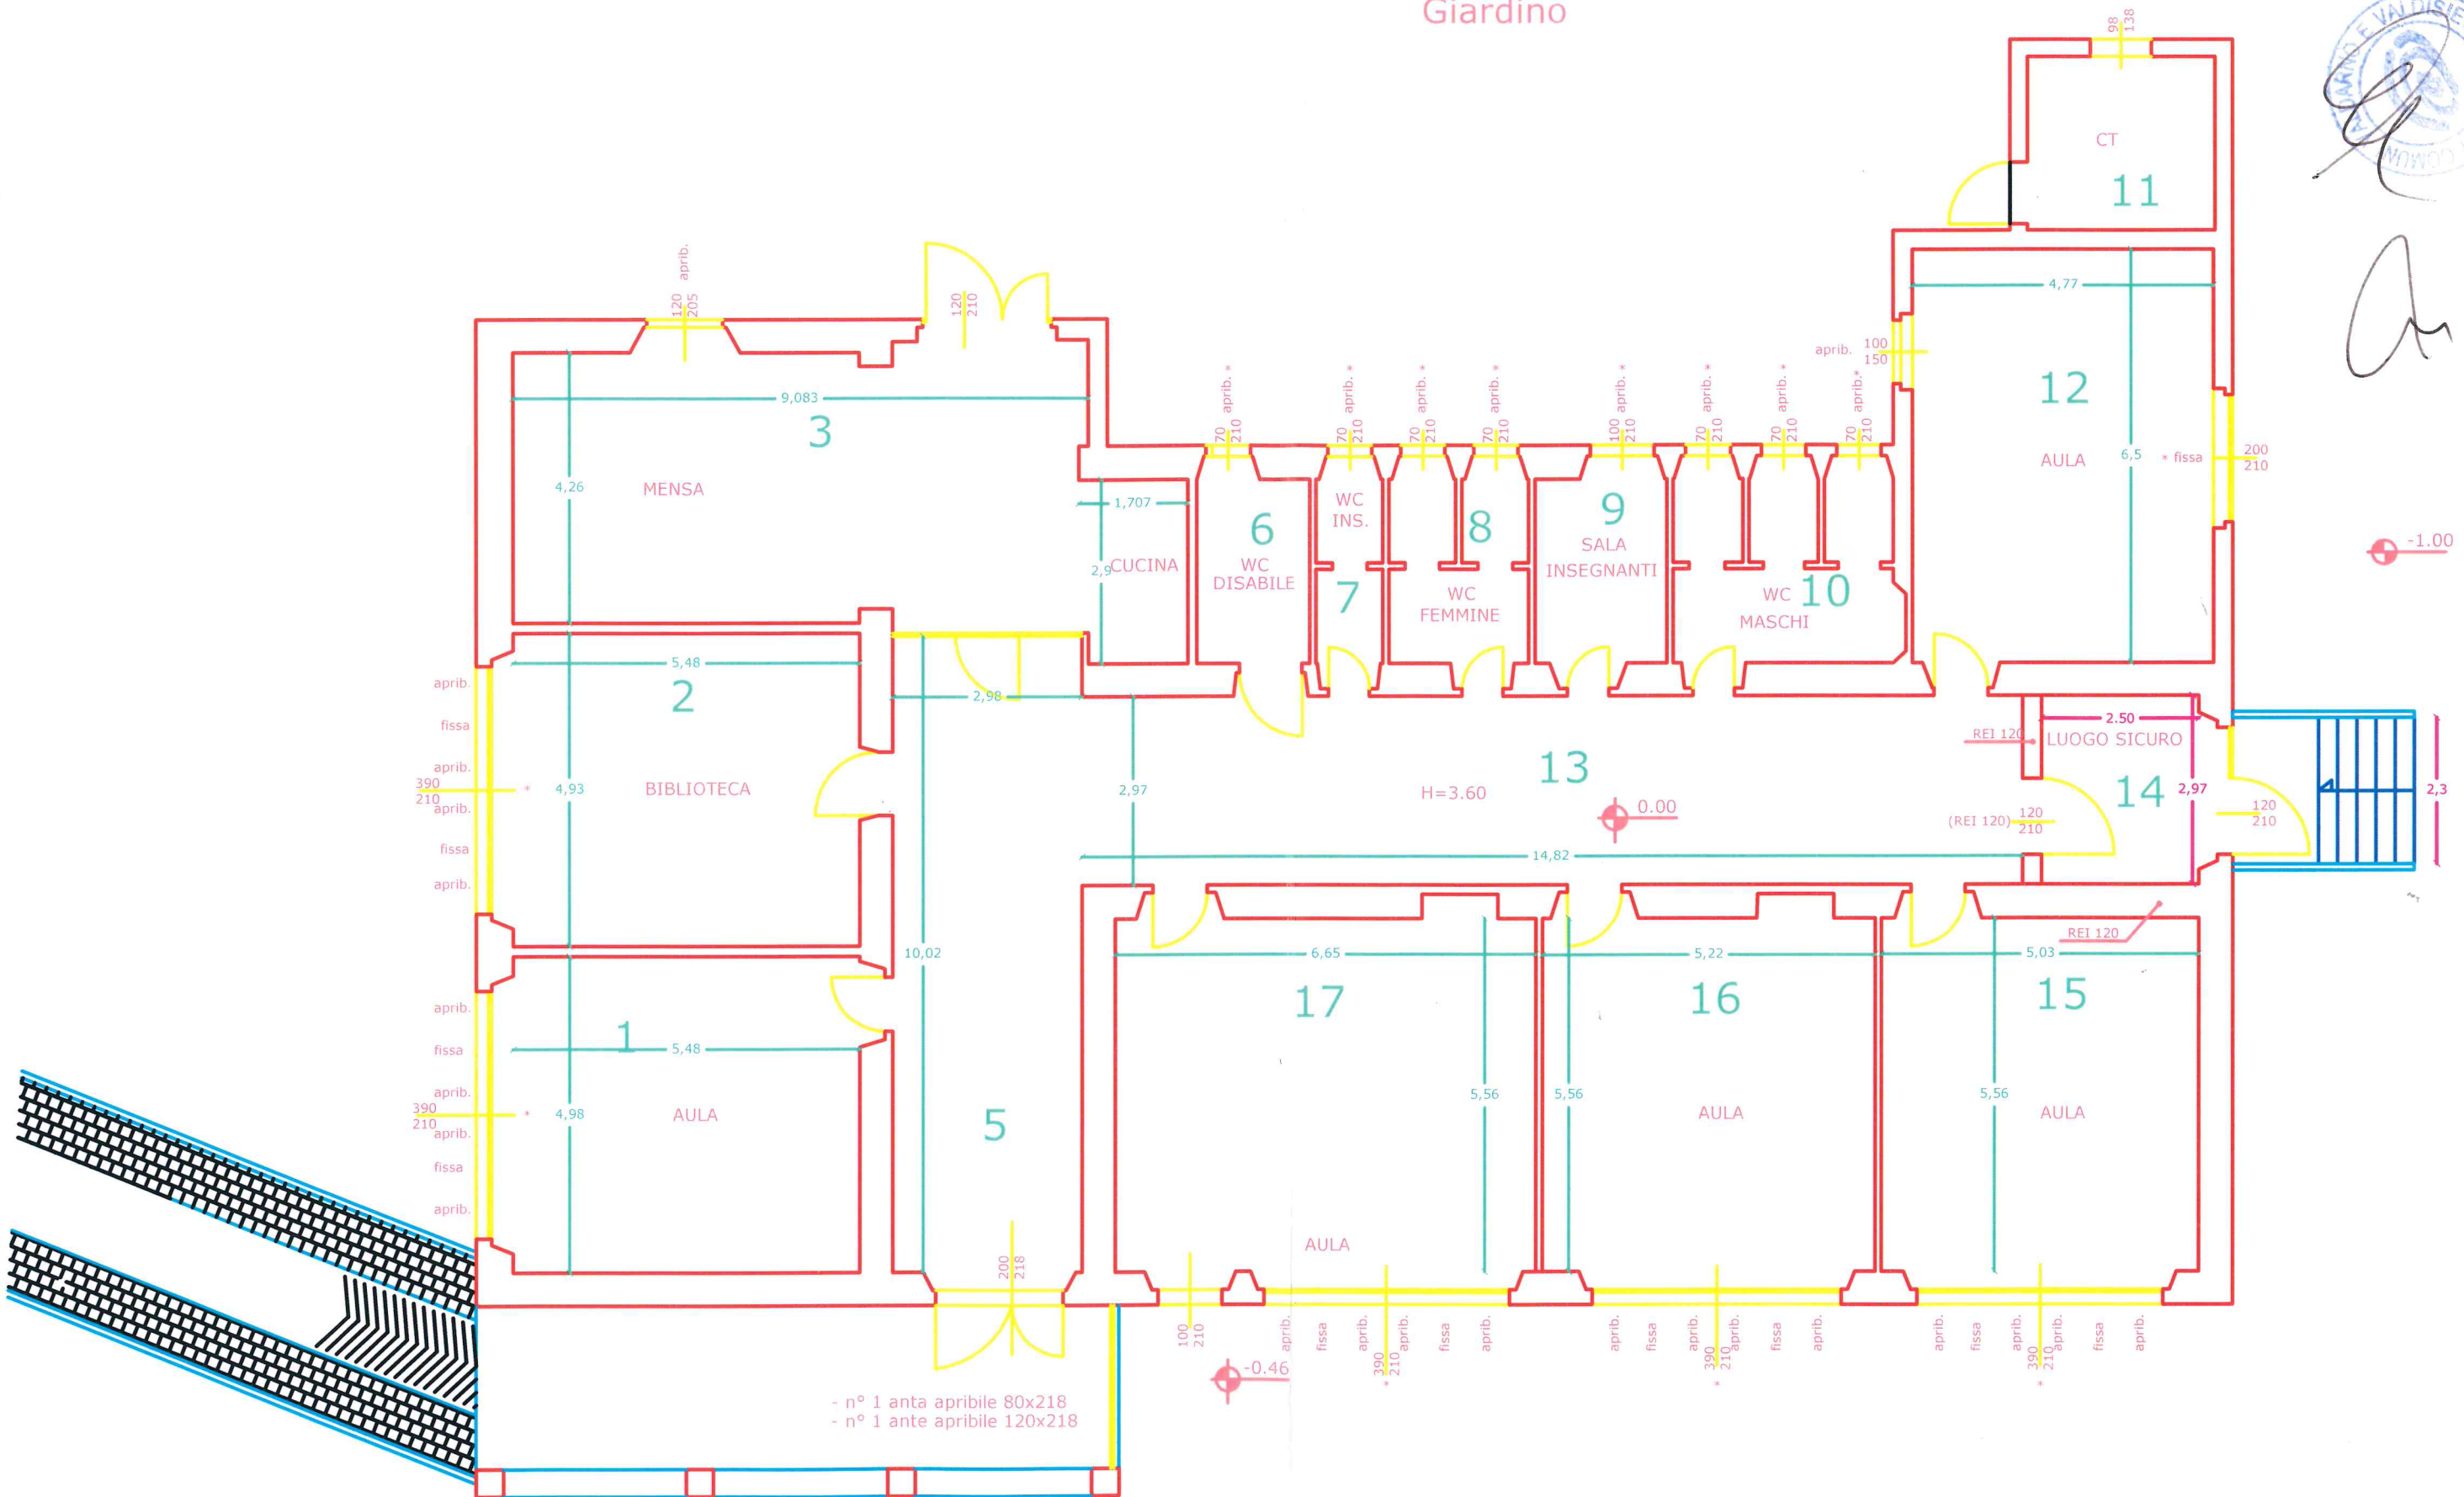



## TEMA C


Il candidato sviluppi il progetto di fattibilità tecnica economica della riqualificazione della area cittadina privata rappresentata nell'allegato grafico in parcheggio pubblico.

Il progetto di fattibilità deve comprendere:

A.  relazione tecnica contenente:

- le caratteristiche funzionali e tecniche dei lavori da realizzare;
- l'analisi sommaria delle tecniche costruttive e l'indicazione delle norme tecniche da applicare;
- un cronoprogramma delle procedure e dei lavori;
- la stima dei lavori e il quadro economico complessivo dell'intervento;

B. gli elaborati progettuali che il candidato ritiene esaustivi per la comprensione dell'intervento.

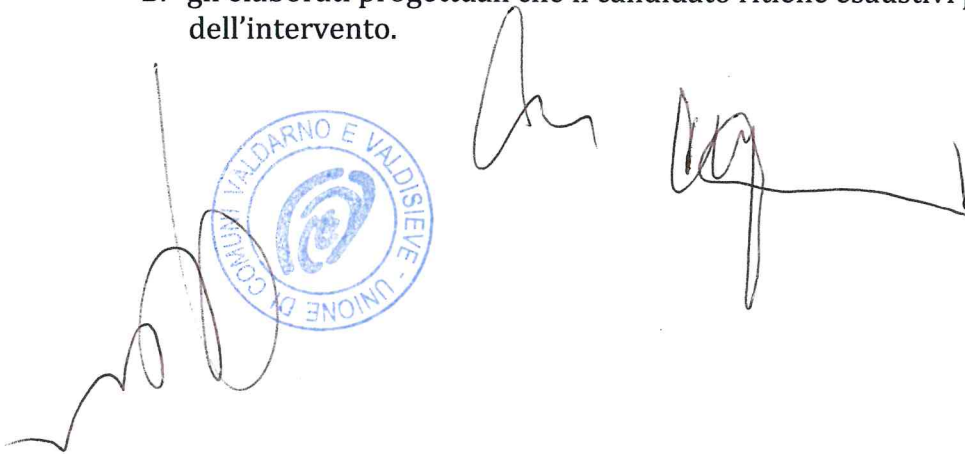


The image shows three handwritten signatures in black ink. To the left of the signatures is a blue circular stamp. The stamp contains the text 'COMUNE DI VALDARNO E VALDISEIVE' around the perimeter and a stylized logo in the center. The signatures are written over the stamp and extend to the right.

Planimetria stato attuale (1:100)

scuola



Sez. A-A (1:100)

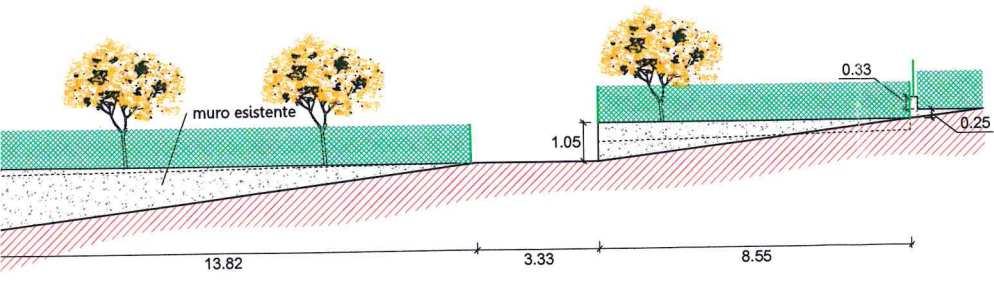



TEMAC



SCALA 1:200

