



PIANTA PIANO TERRA

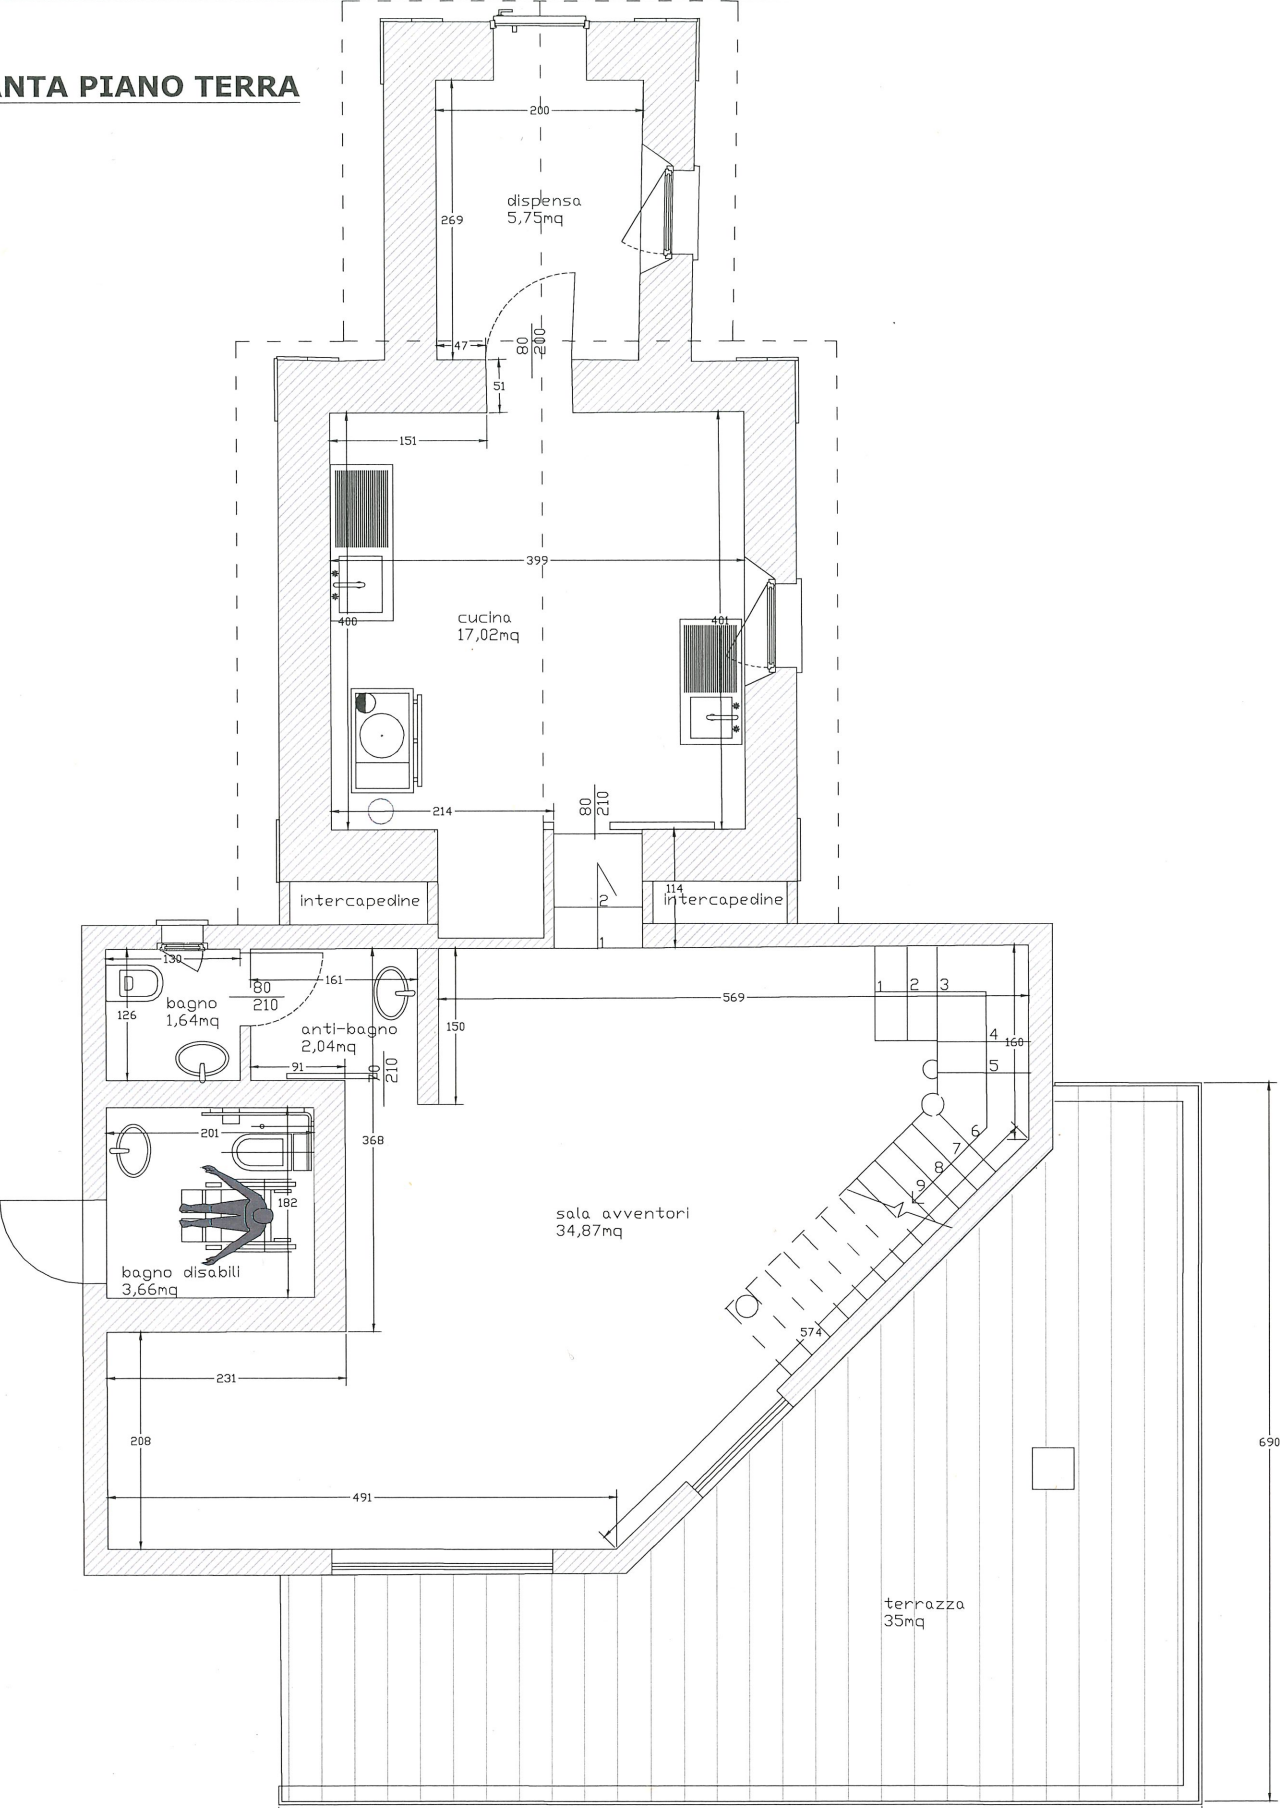

PIANTA PIANO PRIMO

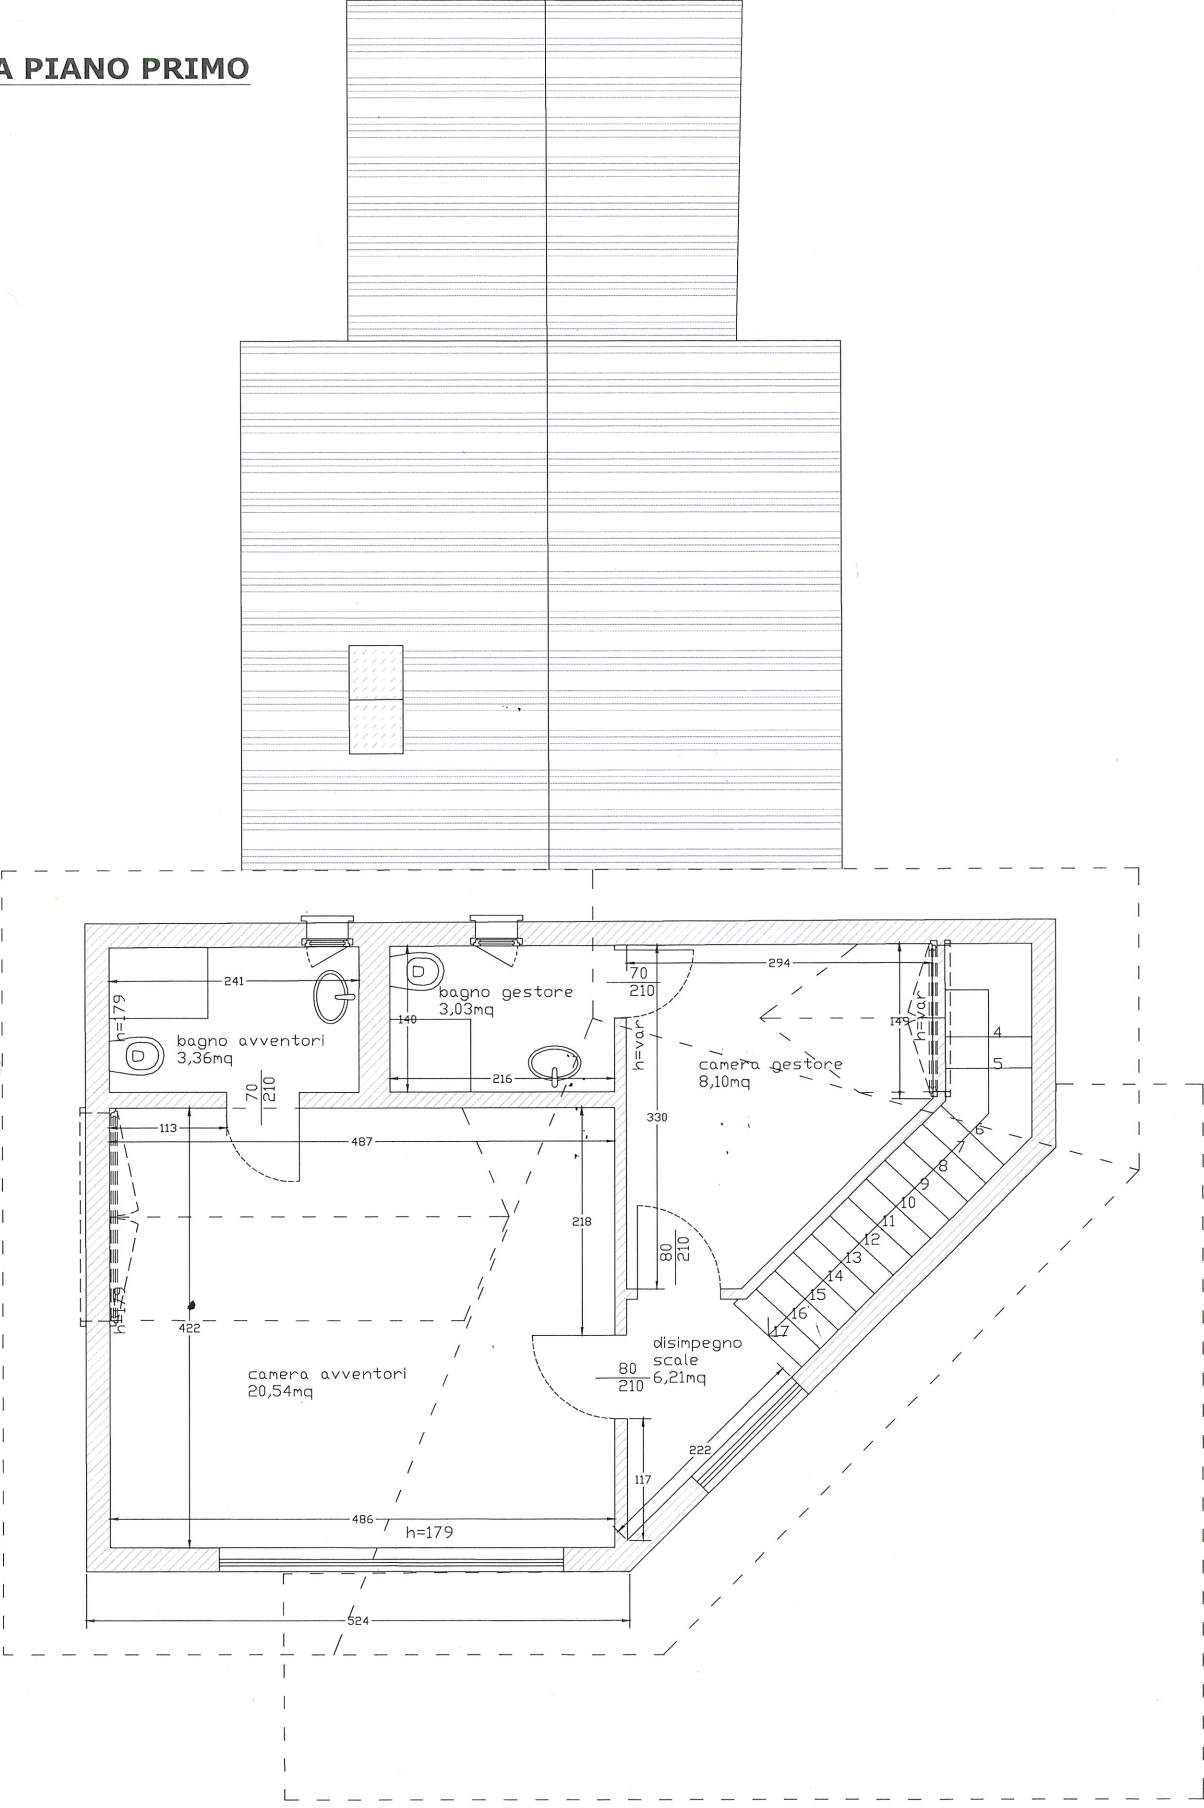

UNIONE DI COMUNI VALDARNO E VALDISIEVE
Via XXV Aprile, 10 - 50068 Rufina (FI)

TAV 6

PIANTE STATO DI PROGETTO - sc. 1:50



Legnopiù srl, 59100 Prato
Arch. Massimiliano Casu