

2) Il candidato analizzi lo stato di fatto e lo stato di progetto dell'intervento di consolidamento del rilevato stradale, individuandone le carenze, imprecisioni e/o dimenticanze, di tipo operativo-realizzativo e di sicurezza stradale, ed eventuali migliorie ed imposti la documentazione per la necessaria variante, con strutturazione del quadro economico di progetto, successivo all'affidamento, e relativo quadro economico rimodulato a seguito della suddetta variante, considerando che in sede di affidamento vi è stato un ribasso del 20%. Infine, il candidato ipotizzi un layout di cantiere mobile ai sensi del D.Lgs.81/08.



Allegati:

- Planimetria con sezione con dati


STATO DI PROGETTO

2) *Alcino Presti*

STATO ATTUALE

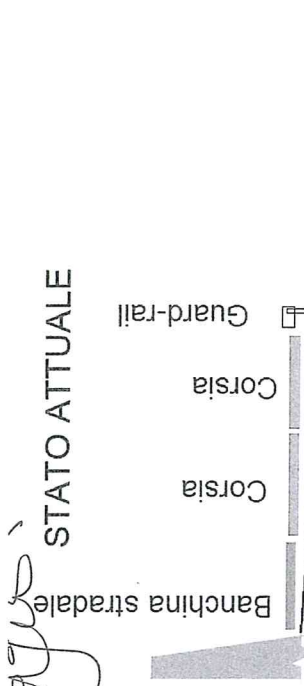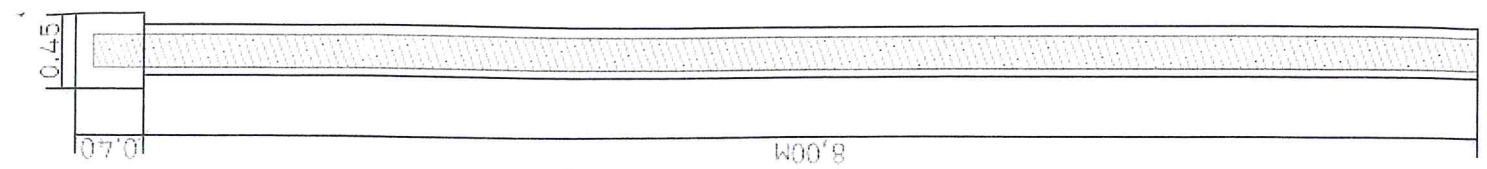

**PALIFICATA DI MICROPALI**  
**Ø300 IN CA. LUNGHEZZA 8 M**  
**E CORDOLO 0,4X0,45 M**

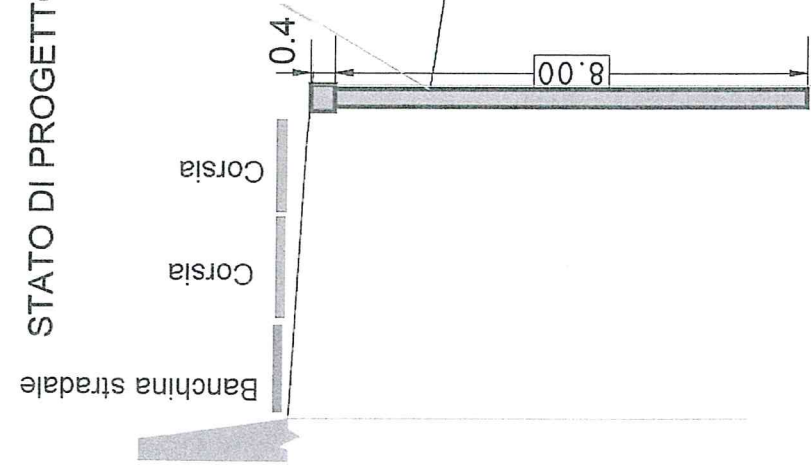


**ESECUTIVI STRUTTURALI MICROPALO**

**0.5** Nr.42 Micropali Ø300 L=8,00m  
 Armatura tubolare S355  
 D=139,7mm sp.5mm L=8,20m

**Banchina stradale**

**Corsia**

**Corsia**

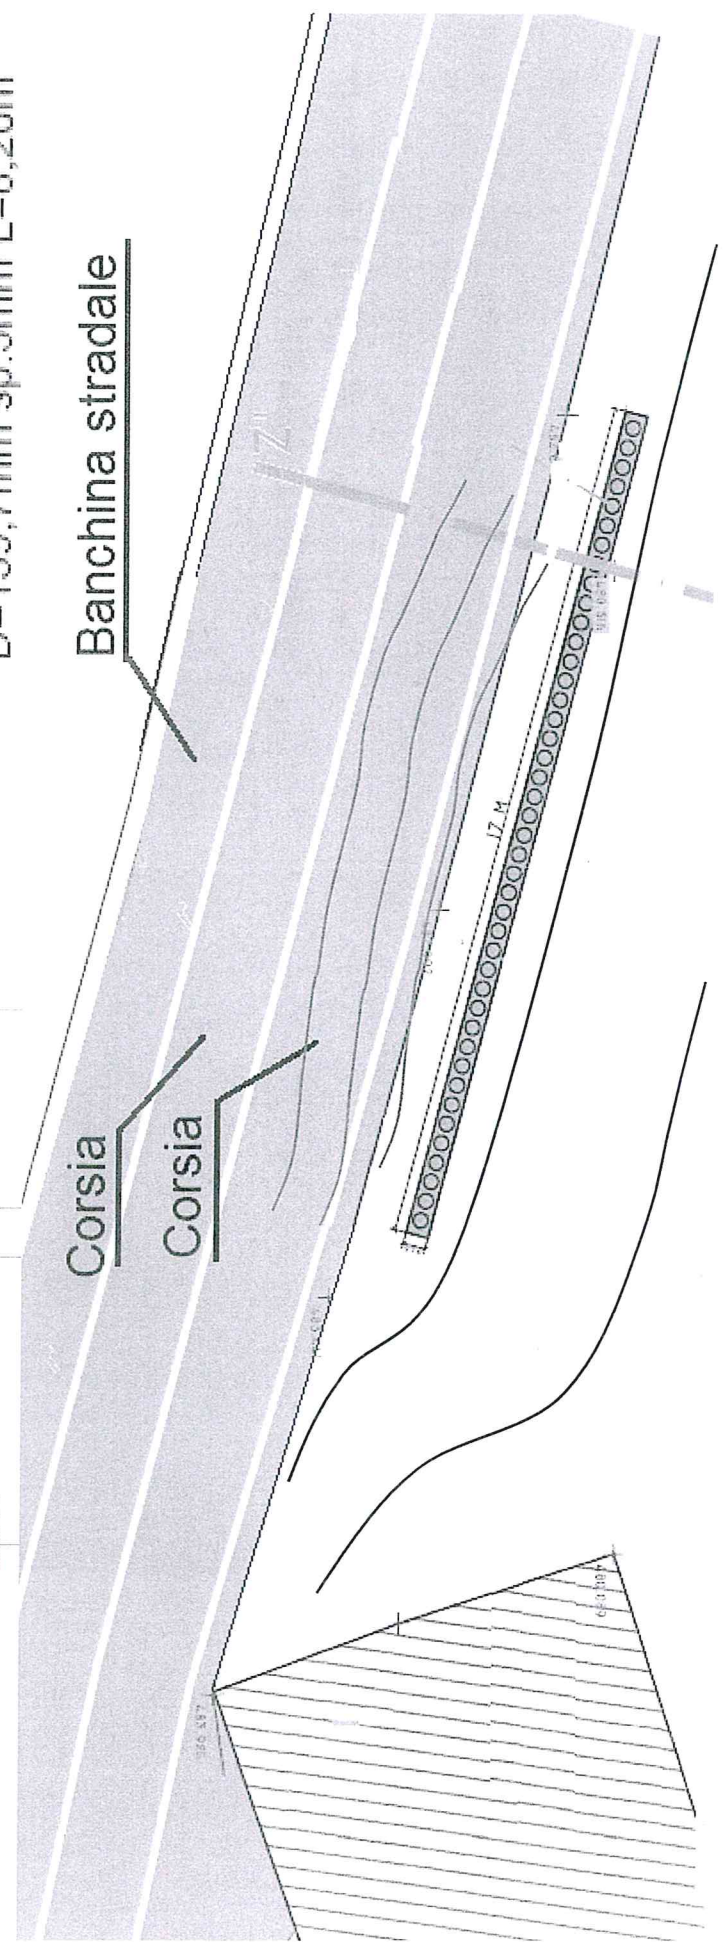

8,00M

17,4

0,4x0,45