


Agenzia delle Entrate
CATASTO FABBRICATI
Ufficio provinciale di Firenze

ELABORATO PLANIMETRICO	Compilato da: Baldoni Francesco	Iscritto all'albo: Geometri	Prov. Firenze	N. 4338
Comune di San Godenzo	Sezione: Foglio: 78	Particella: 435	Prp/0999008 n. 11/07/2023	del
Dimostrazione grafica dei subalberi				
Tipo Mappale n. 87011 del 30/06/2023 Scala 1 : 500				

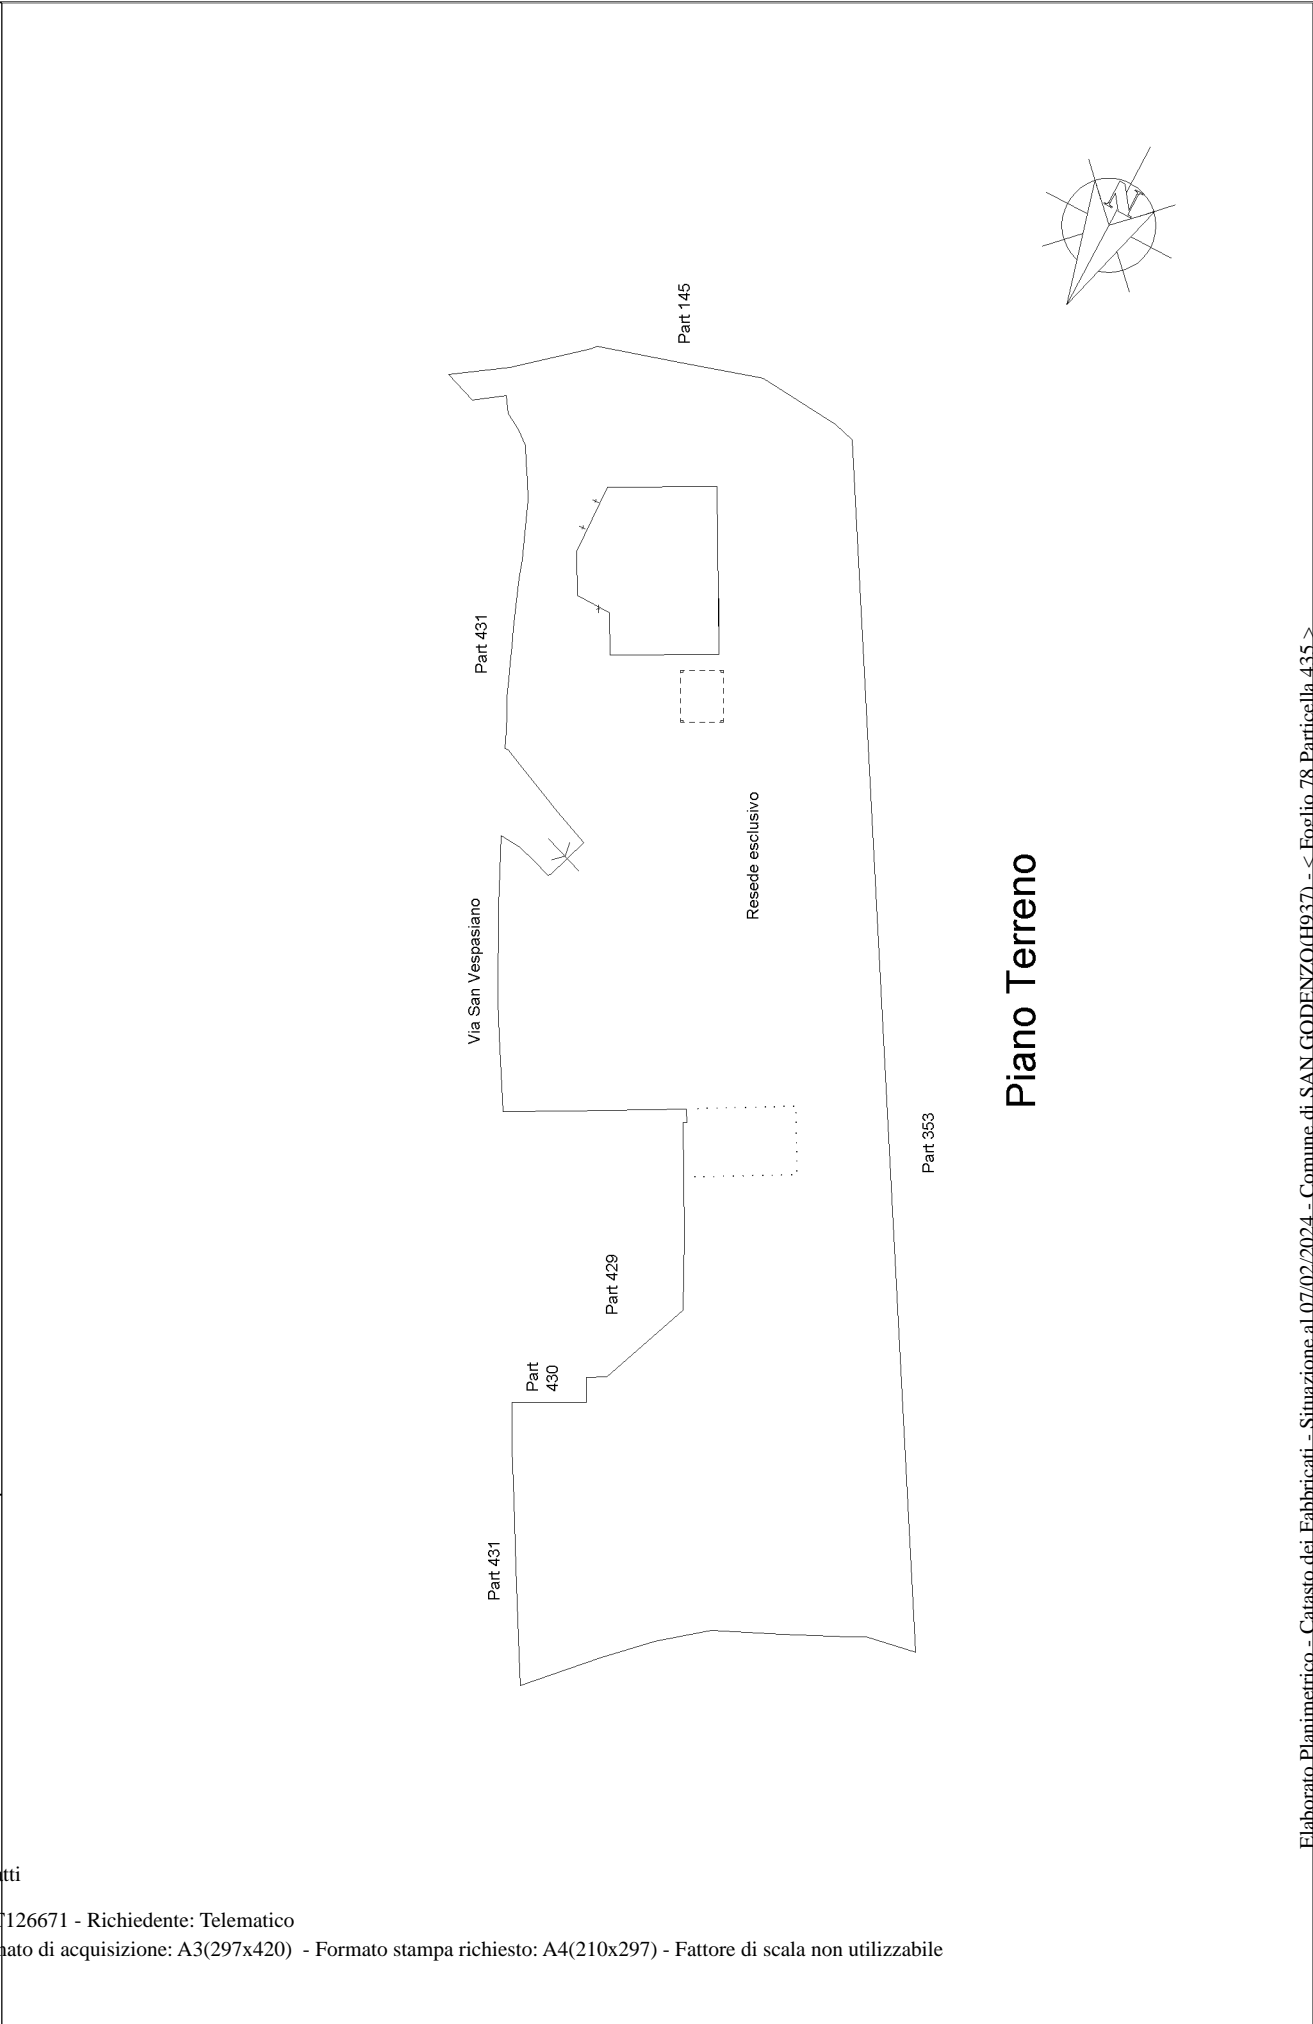

Ultima planimetria in atti