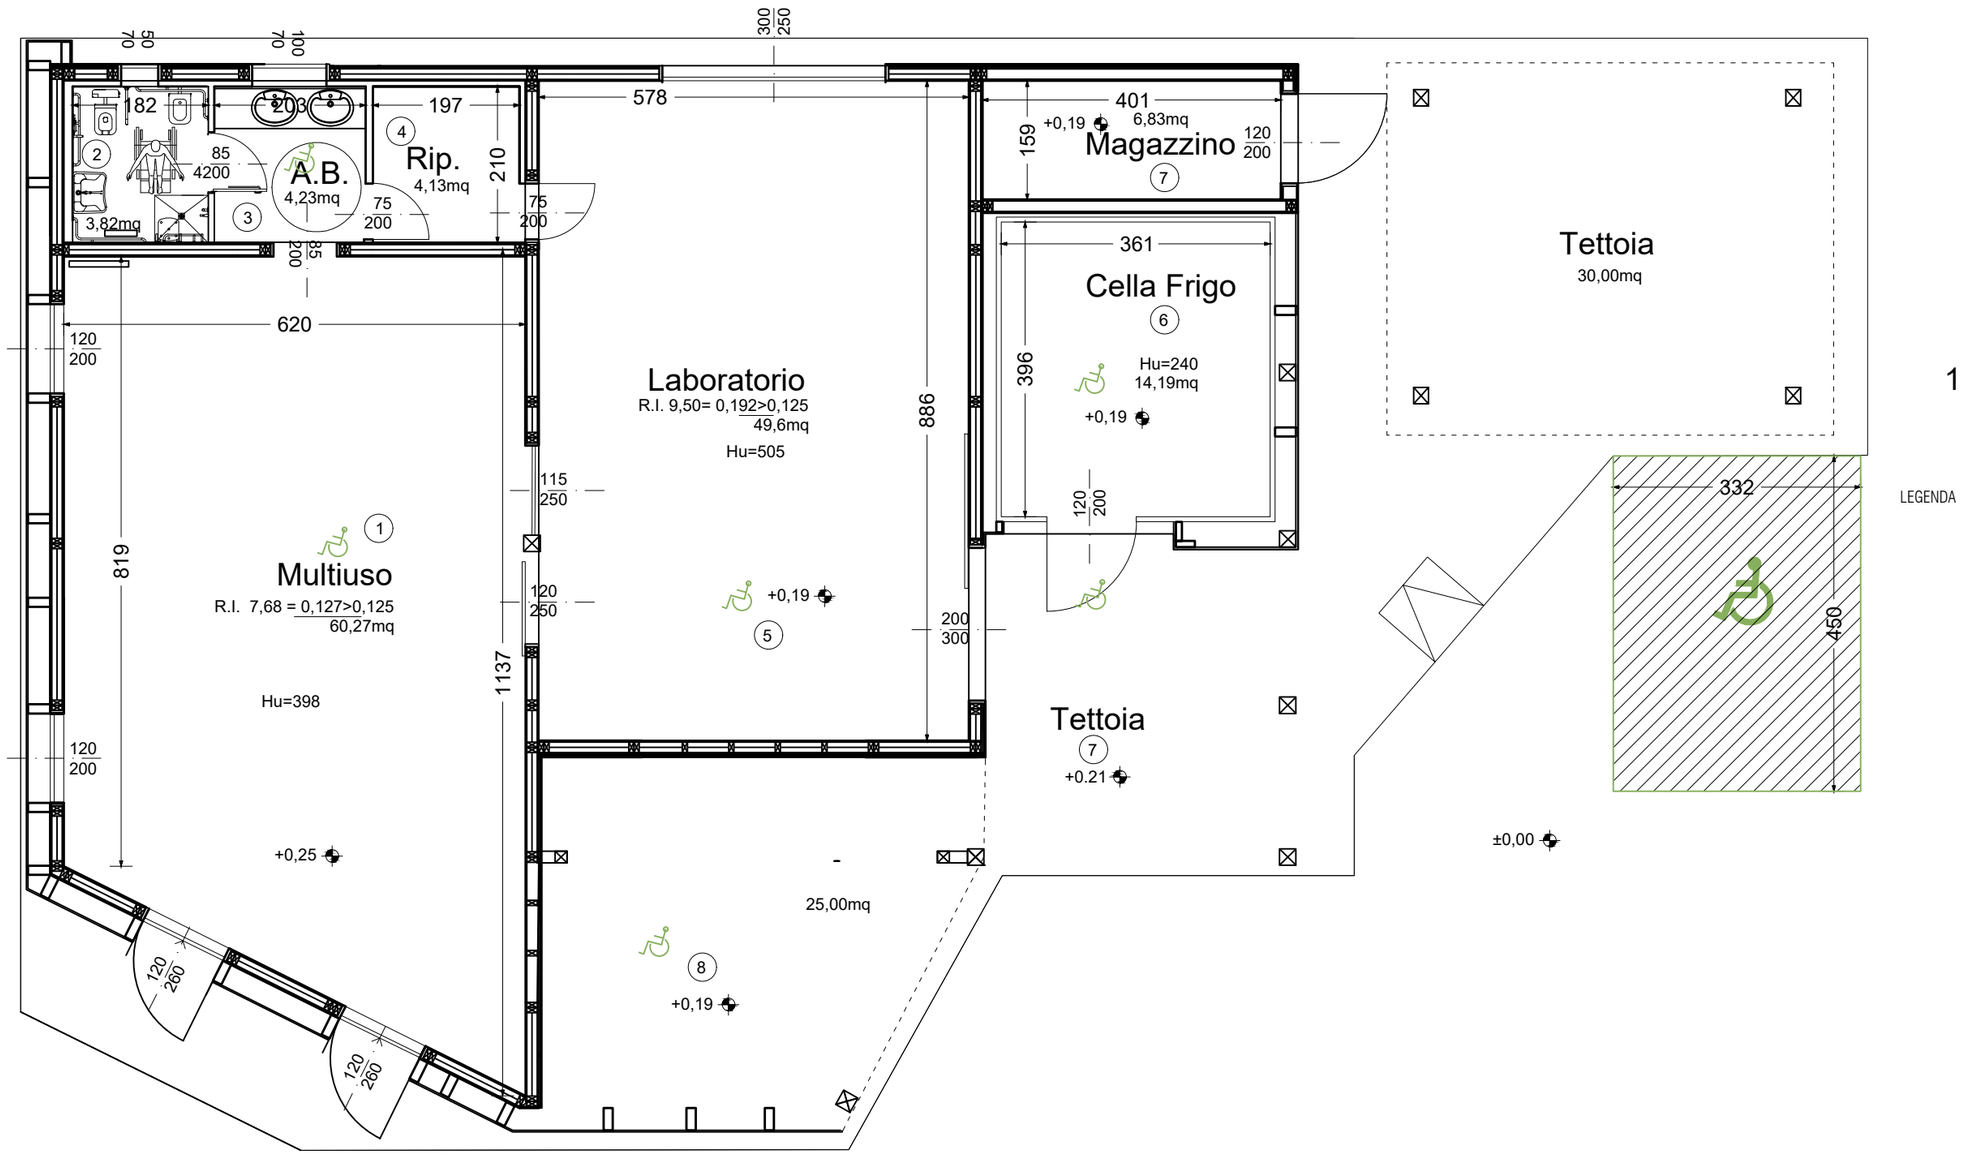

Pianta Piano Terra sc. 1:50

STATO DI PROGETTO