


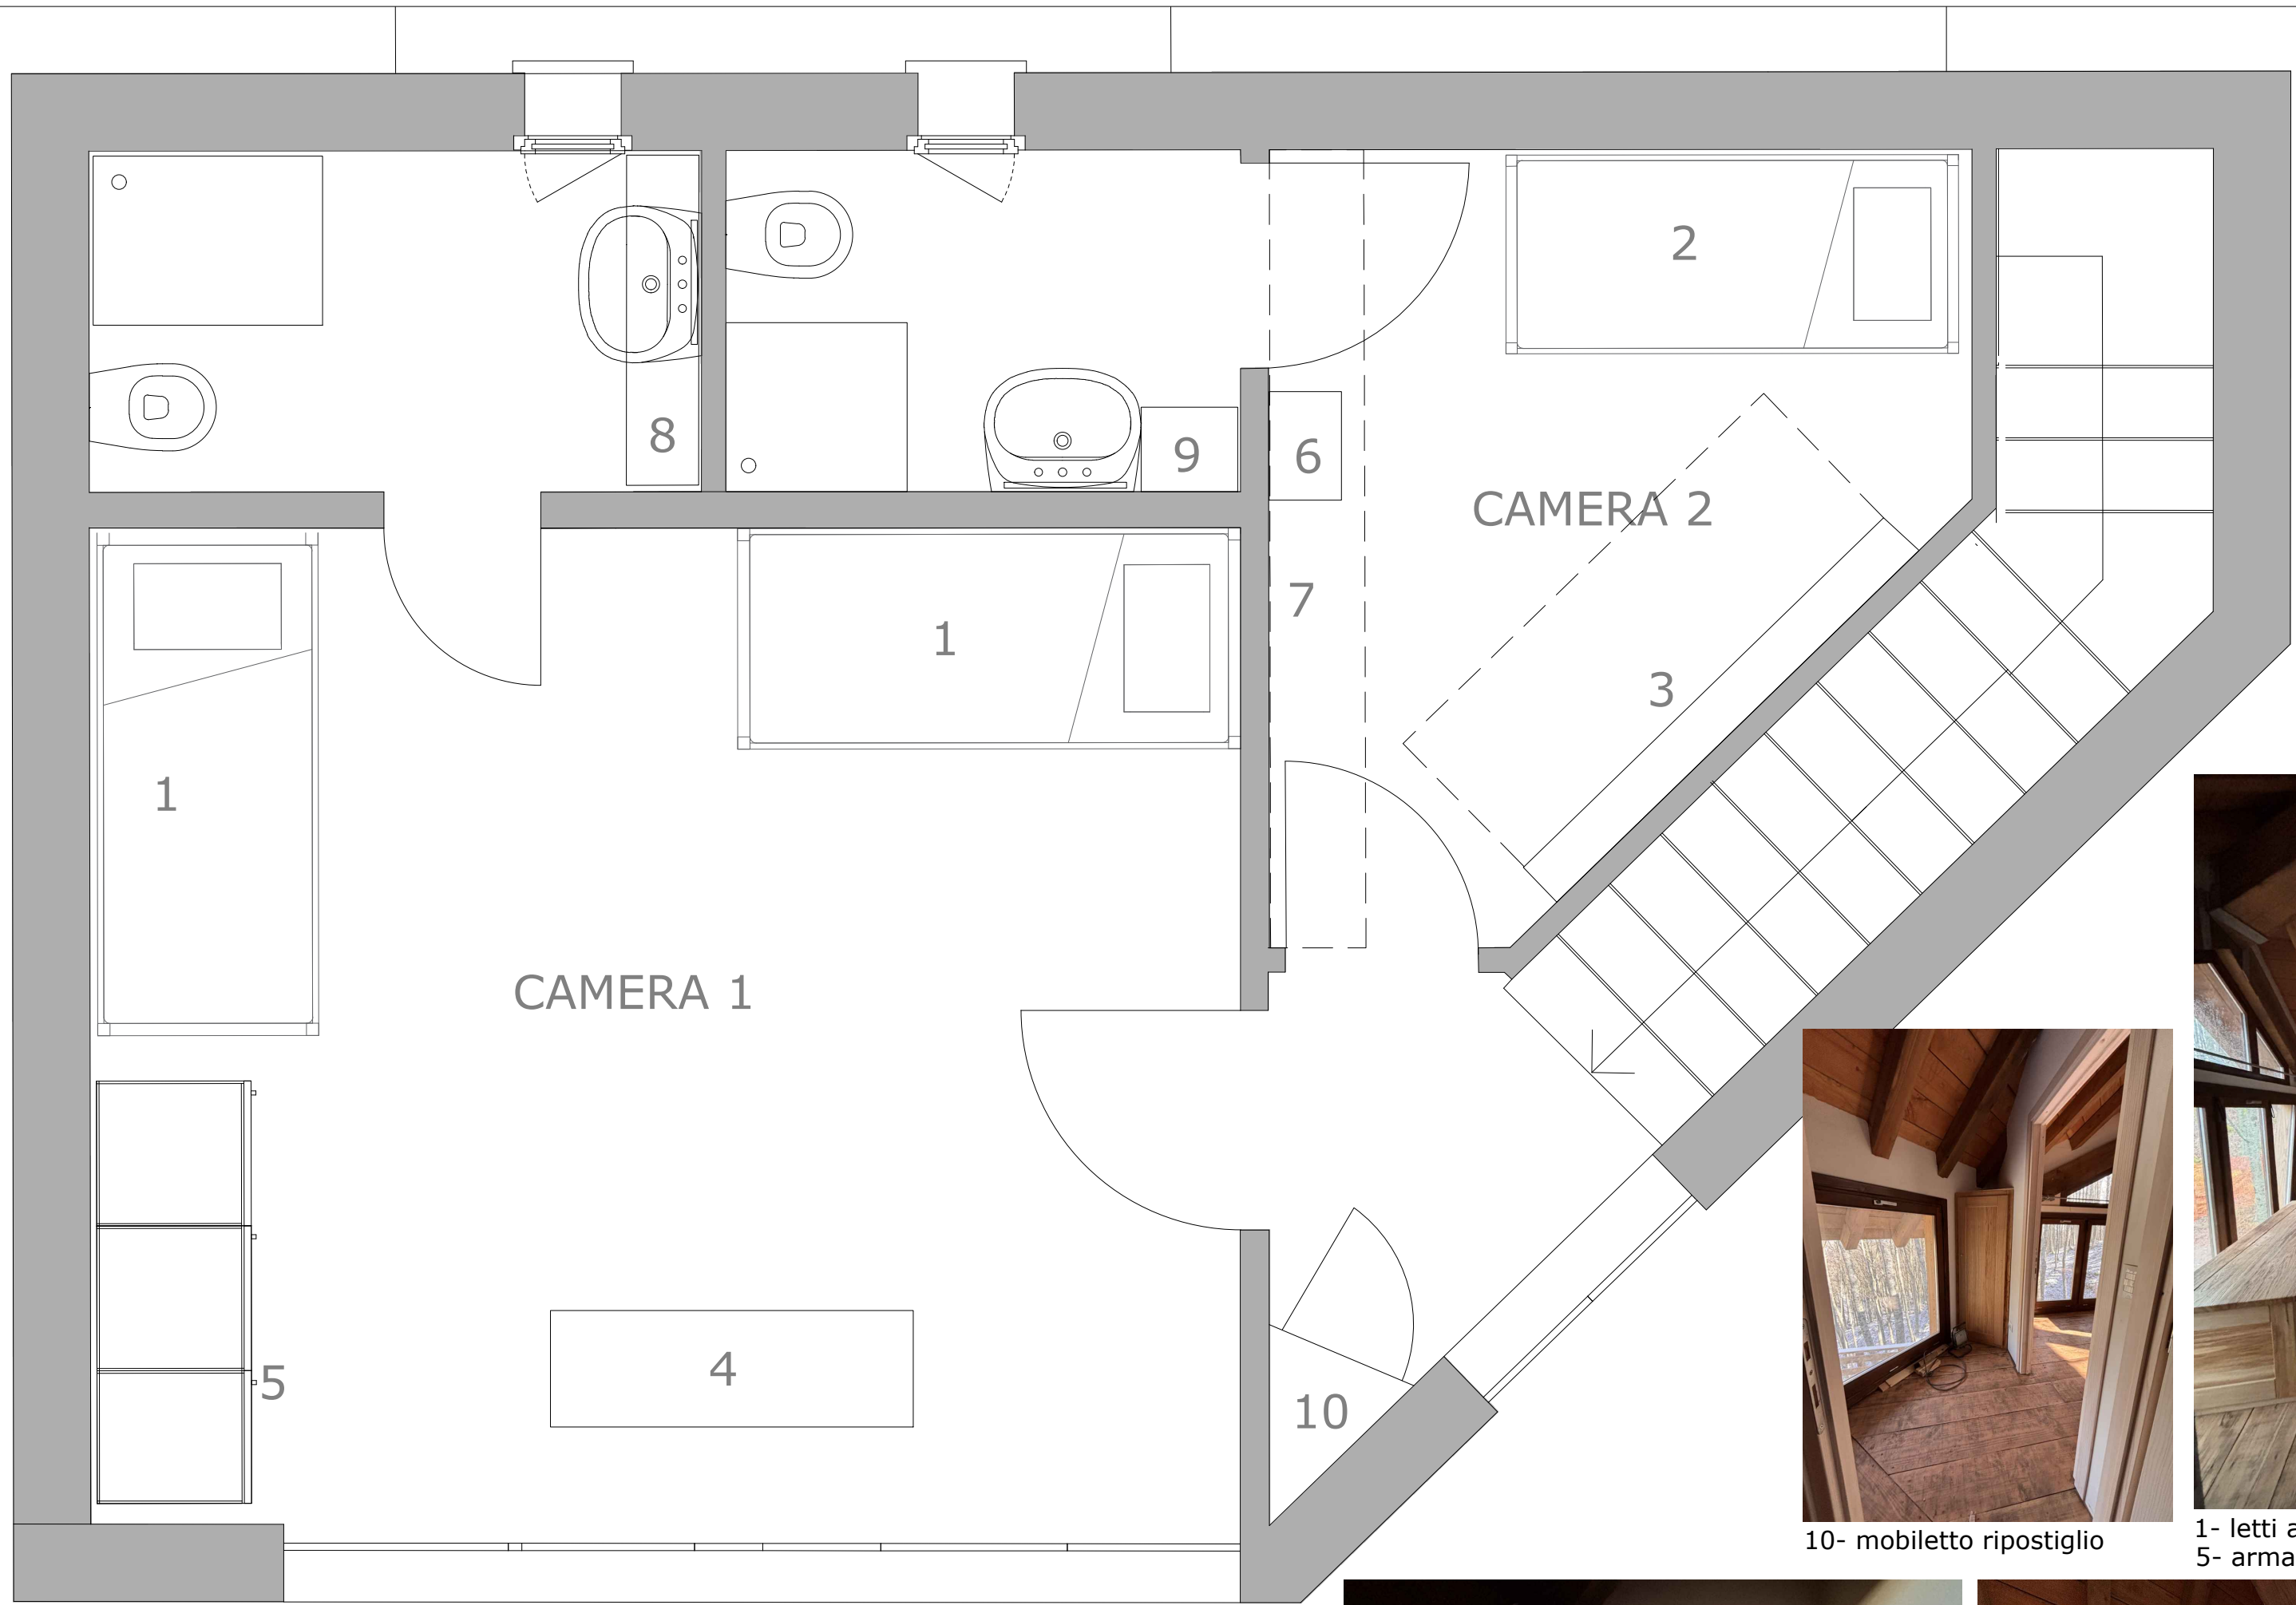

LEGENDA ATTREZZATURE ZONA NOTTE

- 1. Letti a castello 3 posti
- 2. Letto a castello 2 posti
- 3. Letto a ribalta 1 posto
- 4. Panca contenitore
- 5. Armadio 6 ante
- 6. Mobile sottopensile
- 7. Mobile pensile
- 8. Ripiano lavabo
- 9. Mobiletto lavabo
- 10. Mobiletto ripostiglio

LE IMMAGINI RISALGONO AL MONTAGGIO ARREDI IN FASE DI CANTIERE



10- mobiletto ripostiglio




1- letti a castello 3 posti
5- armadio 6 posti




2- letti a castello 2 posti



8 - ripiano lavabo

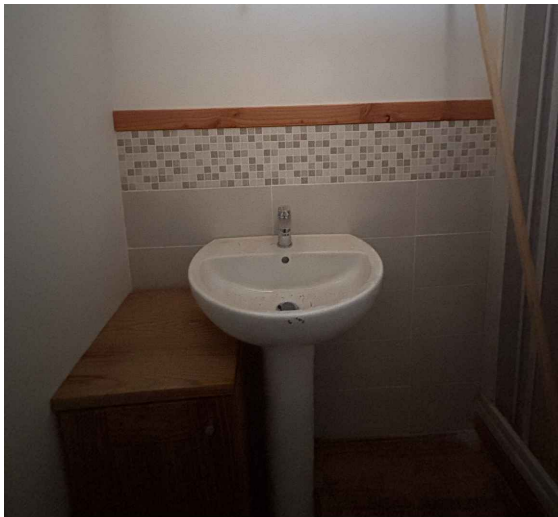


9 - mobiletto lavabo

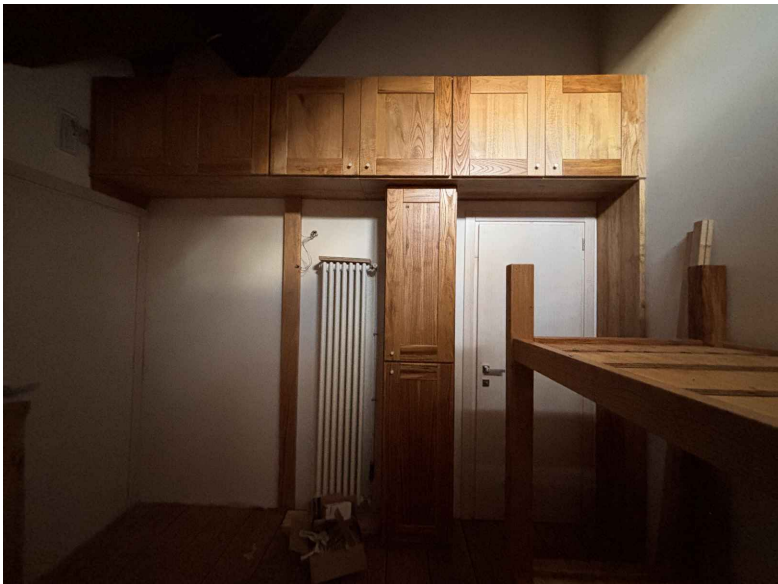

6 e 7 - mobile pensile e sottopensile



4- panca contenitore

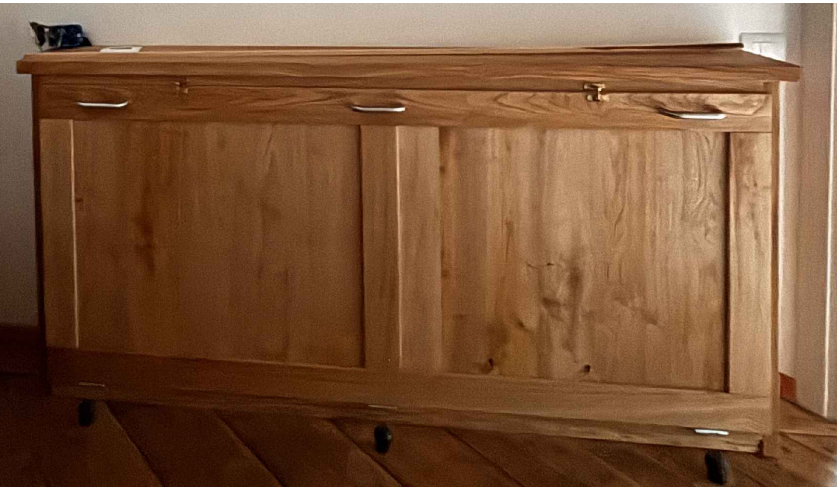

3- letto a ribalta



UNIONE DI COMUNI VALDARNO E VALDISIEVE
Via XXV Aprile, 10 - 50068 Rufina (FI)

OGGETTO:
OPERE COMPLETAMENTO DEL RIFUGIO DENOMINATO "IL BORBOTTO"

TAVOLA N° 4
AGG. 01-2025

PIANTA ARREDAMENTO ZONA NOTTE_STATO FINALE



Legnopiù srl, 59100 Prato
Arch. Massimiliano Casu