



- LEGENDA**
- 1. Staccionata/parapetto apribile
 - 2. Staccionata/parapetto su ponticello
 - 3. Staccionata/parapetto rampa
 - 4. Staccionata/parapetto classica
 - 5. Lampioncino con doppio pozzetto
 - 6. Rampa pedonale
 - 7. Cordonato rampa
 - 8. Stazione E-Bike
 - 9. Posta per cavalli e rastrelliera biciclette
 - 10. Tavoli esterni
 - 11. Panchine: oltre a quelle inserite in planimetria, sono presenti sia nell'area attrezzata a 100 mt dal rifugio, sia in località GORGA NERA che a POGGIOLINO ROSSO



10- Tavoli da esterno



2- Staccionata-Ponticello

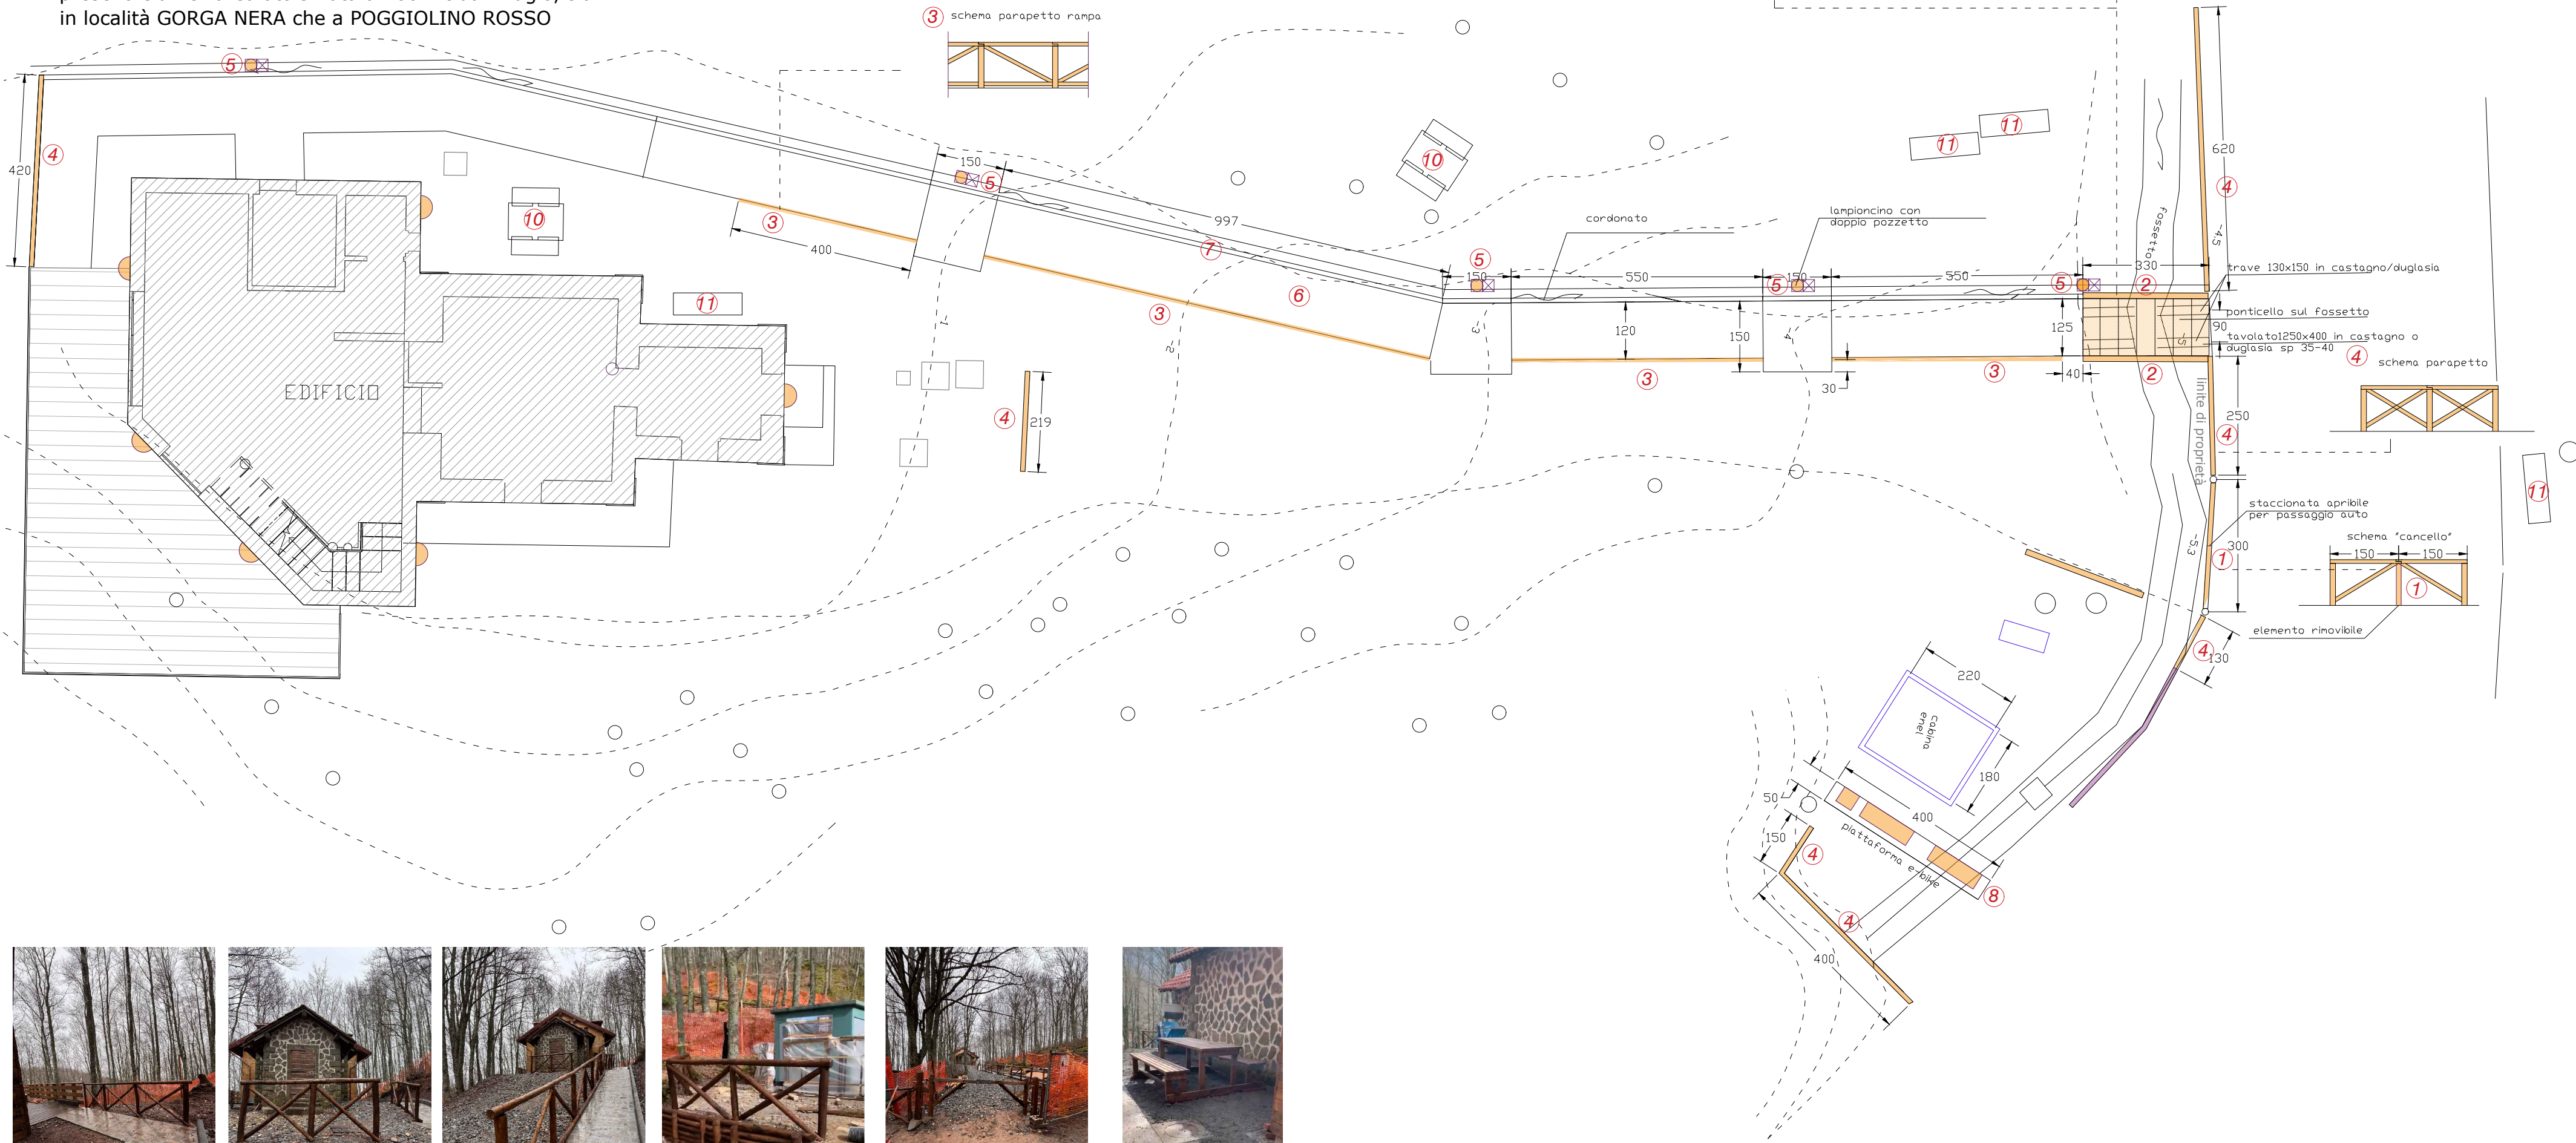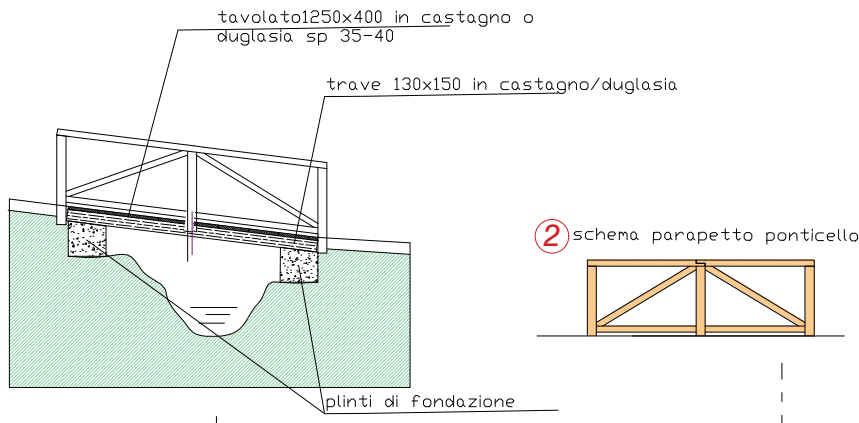

4- Staccionata parapetto



8- Ricarica E-Bike



1- Staccionata apribile



10- Tavoli da esterno

LE IMMAGINI RISALGONO AL MONTAGGIO IN FASE DI CANTIERE



UNIONE DI COMUNI VALDARNO E VALDISIEVE
Via XXV Aprile, 10 - 50068 Rufina (FI)

OPERE COMPLETAMENTO DEL RIFUGIO DENOMINATO "IL BORBOTTO"

TAVOLA N° 5
01-2025

SISTEMAZIONE OPERE ESTERNE_STATO FINALE



Legnopiu srl, 59100 Prato
Arch. Massimiliano Casu