

ALLEGATO 1

**PARTICELLE OGGETTO DI INTERVENTO QUADRO SINOTTICO SUDDIVISO PER LE DIVERSE AREE DI INTERVENTO
E INDIVIDUAZIONE DELLE AREE OGGETTO DI OCCUPAZIONE TEMPORANEA PER TUTTI GLI INTERVENTI
PREVISTI DAL PROGETTO ESECUTIVO APPROVATO DALL'UNIONE DI COMUNI VALDARNO E VALDISIEVE**

Codice intervento	Comune	Foglio cat.	Particella cat.	Sup. intervento (mq)
FPV_001	REGGELLO	39	21	3511
FPV_001	REGGELLO	39	22	2061
FPV_001	REGGELLO	39	29	1035
FPV_001	REGGELLO	39	35	236
FPV_001	REGGELLO	39	46	496
FPV_001	REGGELLO	39	STRADA	194
FPV_001	REGGELLO	40	51	950
FPV_001	REGGELLO	40	54	4546
FPV_001	REGGELLO	40	61	370
FPV_001 Totale				13399
FPV_002	REGGELLO	52	3	5029
FPV_002	REGGELLO	52	39	33591
FPV_002	REGGELLO	52	8	12087
FPV_002	REGGELLO	53	8	151
FPV_002	REGGELLO	53	10	502
FPV_002	REGGELLO	53	11	107
FPV_002	REGGELLO	63	1	929
FPV_002	REGGELLO	63	4	1135
FPV_002	REGGELLO	63	5	1897
FPV_002 Totale				55428
FPV_005	REGGELLO	60	368	2
FPV_005	REGGELLO	60	STRADA	2
FPV_005	REGGELLO	61	11	1052
FPV_005	REGGELLO	61	15	973
FPV_005	REGGELLO	61	233	1264
FPV_005	REGGELLO	61	5	493
FPV_005	REGGELLO	61	6	1414
FPV_005	REGGELLO	61	STRADA	674
FPV_005 Totale				5874
FPV_006	REGGELLO	51	91	657

Codice intervento	Comune	Foglio cat.	Particella cat.	Sup. intervento (mq)
FPV_006	REGGELLO	51	92	793
FPV_006	REGGELLO	51	96	3535
FPV_006	REGGELLO	51	97	6657
FPV_006	REGGELLO	51	STRADA	782
FPV_006 Totale				12424
RINC_001	REGGELLO	89	300	503
RINC_001	REGGELLO	89	301	574
RINC_001 Totale				1077
SR_001	REGGELLO	40	47	987
SR_001	REGGELLO	40	48	1473
SR_001	REGGELLO	40	49	473
SR_001	REGGELLO	40	50	1706
SR_001	REGGELLO	40	54	1888
SR_001	REGGELLO	53	10	686
SR_001	REGGELLO	53	11	237
SR_001	REGGELLO	53	2	211
SR_001	REGGELLO	53	5	32
SR_001	REGGELLO	53	6	83
SR_001	REGGELLO	53	7	1208
SR_001	REGGELLO	53	8	574
SR_001	REGGELLO	53	9	243
SR_001	REGGELLO	63	1	1633
SR_001	REGGELLO	52	3	1155
SR_001	REGGELLO	52	8	225
SR_001 Totale				12814
SR_002	REGGELLO	62	16	2
SR_002	REGGELLO	62	4	908
SR_002	REGGELLO	62	5	3799
SR_002	REGGELLO	52	39	296
SR_002	REGGELLO	63	7	103
SR_002	REGGELLO	63	ACQUA	5
SR_002 Totale				5113
Totale complessivo				106129

SINTESI DESCRITTIVA E LOCALIZZAZIONE CARTOGRAFICA SU CATASTALE DEGLI INTERVENTI

Nota: Cartografia non in scala

Ulteriori dettagli consultare progetto esecutivo presso gli uffici dell'Unione di Comuni Valdarno e Valdisieve via XXV Aprile 10-Rufina (FI) o sul sito www.uc-valdarnoevaldisieve.fi.it

INTERVENTO SELVICOLTURALE FPV001

Superficie totale Intervento FPV _001 1,46 ha	Operazioni colturali					
	Decespugliamenti	ha	Tagli Boschivi	ha	Spalcature	ha
	Decespugliamento manuale 100%	1,10	Diradamento basso conifere	0,09	Spalcatura delle conifere	0,09
	Decespugliamento meccanico	0,36				
Superficie per tipologia	Tot 1,46		Tot 0,09		Tot 0,09	
% sup. tot. intervento	100%		6%		6%	



**PROGETTO PER LA REALIZZAZIONE
DI INTERVENTI SELVICOLTURALI**
Previsti dal Piano Specifico di Prevenzione AIB
Comune di Reggello (FI)



Unione di Comuni Valdarno e Valdiseve
Via XXV Aprile, 10 - 50068 Rufina (FI)



**Inquadramento generale
su base catastale**

scala 1:2.500



**Fascia di protezione della viabilità
"Cascina Nuova -Poggio Massa Nera"
FPV-001**

Legenda

Area di Intervento

Spalcatura

Tagli boschivi

Diradamento dal basso conifere

Decespugliamenti


Decespugliamento manuale 100%

Decespugliamento meccanico

Catasto

40 Foglio

54 Particella

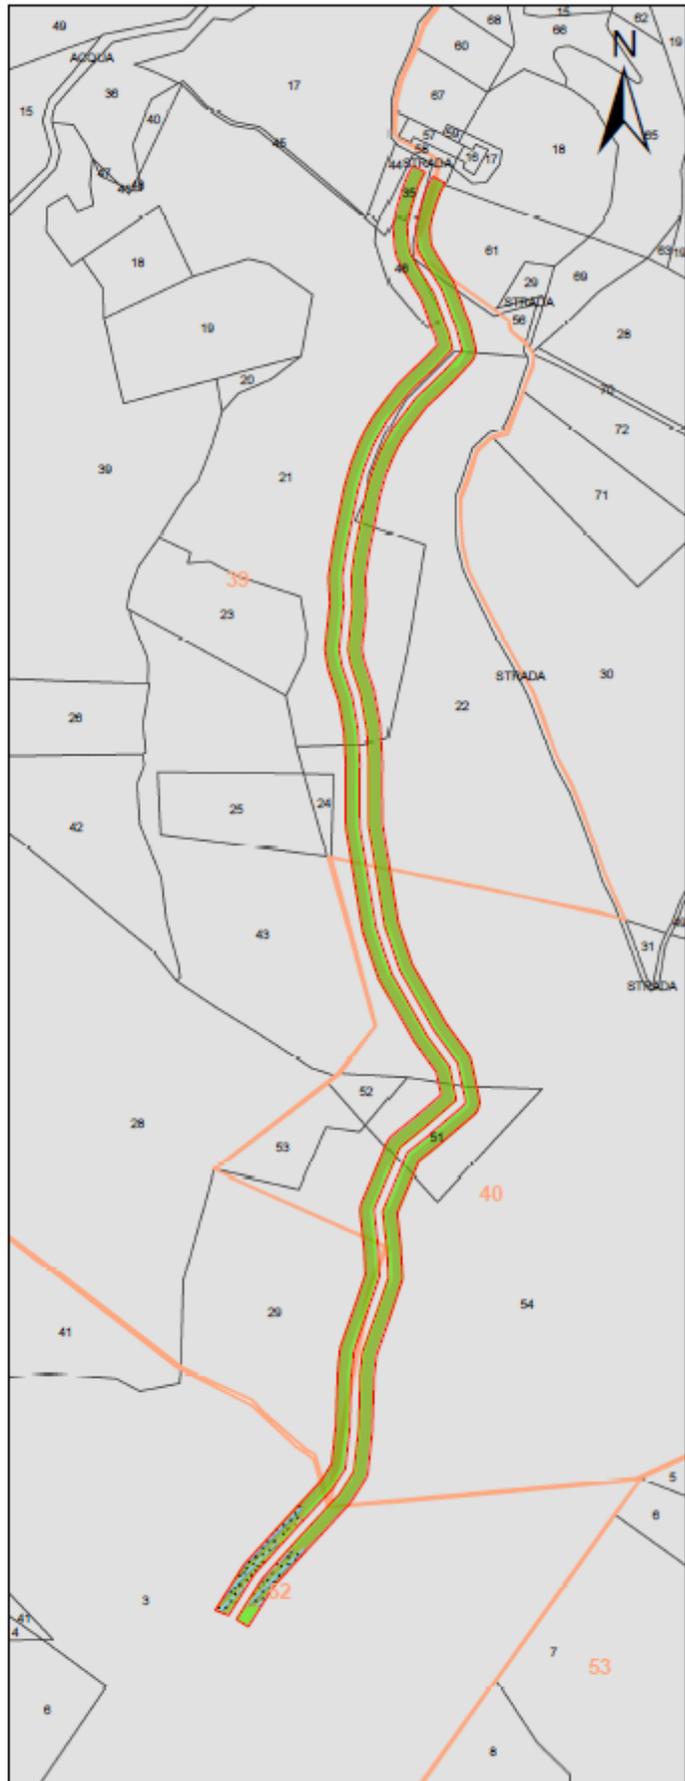

INTERVENTO FPV_002

Superficie totale Intervento FPV_002 5,32 ha	Operazioni colturali					
	Decespugliamenti	ha	Tagli Boschivi	ha	Spalcature	ha
	Decespugliamento manuale 100%	1,42	Diradamento basso conifere	0,09	Spalcatura delle conifere	0,09
Decespugliamento meccanico	2,31					
Superficie per tipologia	3,73 ha		0,09 ha		0,09 ha	
% sup tot intervento	63%		2%		2%	



**PROGETTO PER LA REALIZZAZIONE
DI INTERVENTI SELVICOLTURALI**
Previsti dal Piano Specifico di Prevenzione AIB
Comune di Reggello (FI)



Unione di Comuni Valdarno e Valdisieva
Via XXV Aprile, 10 - 50068 Rufina (FI)



**Inquadramento generale
su base catastale**

scala 1:2.000



Fascia di protezione della viabilità
"Cascina Nuova - Poggio Massa Nera 2"
FPV-002

Legenda

Area di Intervento

Spalcatura

Tagli boschivi

Diradamento dal basso conifere

Decespugliamenti


Decespugliamento manuale 100%

Decespugliamento meccanico

Catasto

40 Foglio

54 Particella

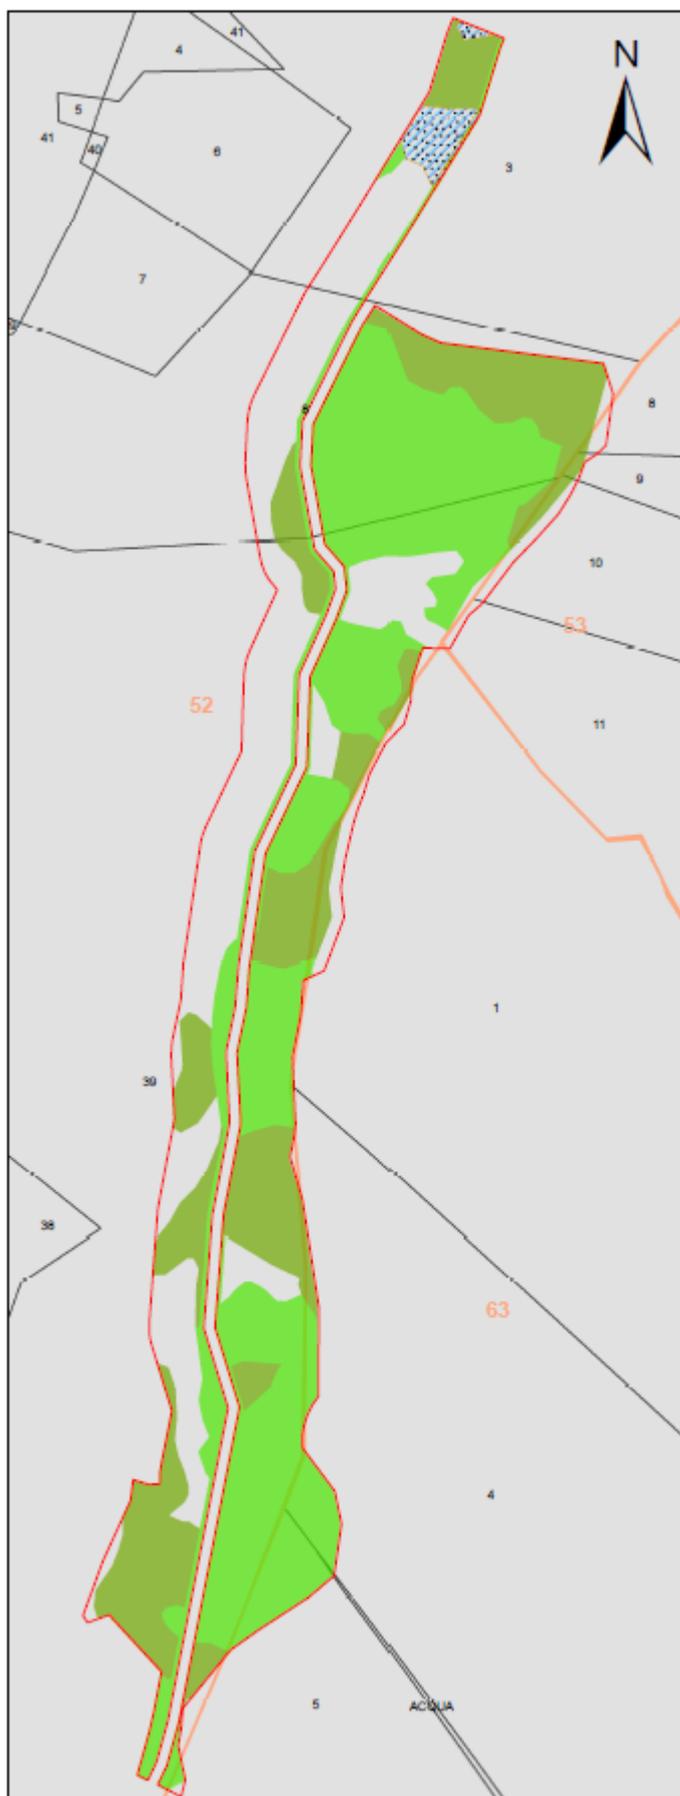

INTERVENTO FPV_005

Superficie totale intervento FPV_005 0,59 ha	Operazioni colturali					
	Decespugliamenti	ha	Tagli Boschivi	ha	Spalcature	ha
	Decespugliamento manuale 100%	0,37	Diradamento selettivo 30%	0,20		
Decespugliamento meccanico	0,14	Eliminazione delle resinose	0,16			
Superficie per tipologia	0,51 ha		0,37 ha		0,00 ha	
% sup tot intervento	86%		62%		0%	

**PROGETTO PER LA REALIZZAZIONE
 DI INTERVENTI SELVICOLTURALI**
 Previsti dal Piano Specifico di Prevenzione AIB
 Comune di Reggello (FI)

Unione di Comuni Valdarno e Valdisieve
 Via XXV Aprile, 10 - 50068 Rufina (FI)

**Carta delle aree di intervento
 su base catastale**
 scala 1:1.000

**Fascia di protezione della viabilità
 "Pietrapiana"
 FPV-005**

Legenda

- Area di Intervento
- Tagli boschivi**
- Diradamento selettivo
- Decespugliamenti**
- Decespugliamento manuale 100%
- Decespugliamento meccanico
- Catasto**
- 40 Foglio
- 54 Particella



INTERVENTO FPV_006

	Operazioni culturali					
	Decespugliamenti	ha	Tagli Boschivi	ha	Spalcatore	ha
	Superficie totale intervento FPV 006 1,24 ha	Decespugliamento manuale 100%	0,60	Diradamento selettivo 30%	0,49	
Eliminazione delle resinose				0,04		
	Decespugliamento meccanico	0,48	Taglio raso per sostituzione di specie (Art. 17 dpgr 48/r/03)	0,22		
Superficie per tipologia	1,08 ha		0,75 ha		0,00 ha	
% sup tot intervento	87%		60%		0%	

**PROGETTO PER LA REALIZZAZIONE
DI INTERVENTI SELVICOLTURALI**
 Previsti dal Piano Specifico di Prevenzione AIB
 Comune di Reggello (FI)

Unione di Comuni Valdarno e Valdisieve
 Via XXV Aprile, 10 - 50068 Rufina (FI)

**Carta delle aree di intervento
su base catastale**

scala 1:2.000

**Fascia di protezione della viabilità
"La Torre"
FPV-006**

Legenda

Area di Intervento

Tagli boschivi


Diradamento selettivo
 Taglio raso per sostituzione di specie (Art. 17 dpgg 48/r/03)

Decespugliamenti

Decespugliamento manuale 100%
 Decespugliamento meccanico

Catasto

40 Foglio
 54 Particella

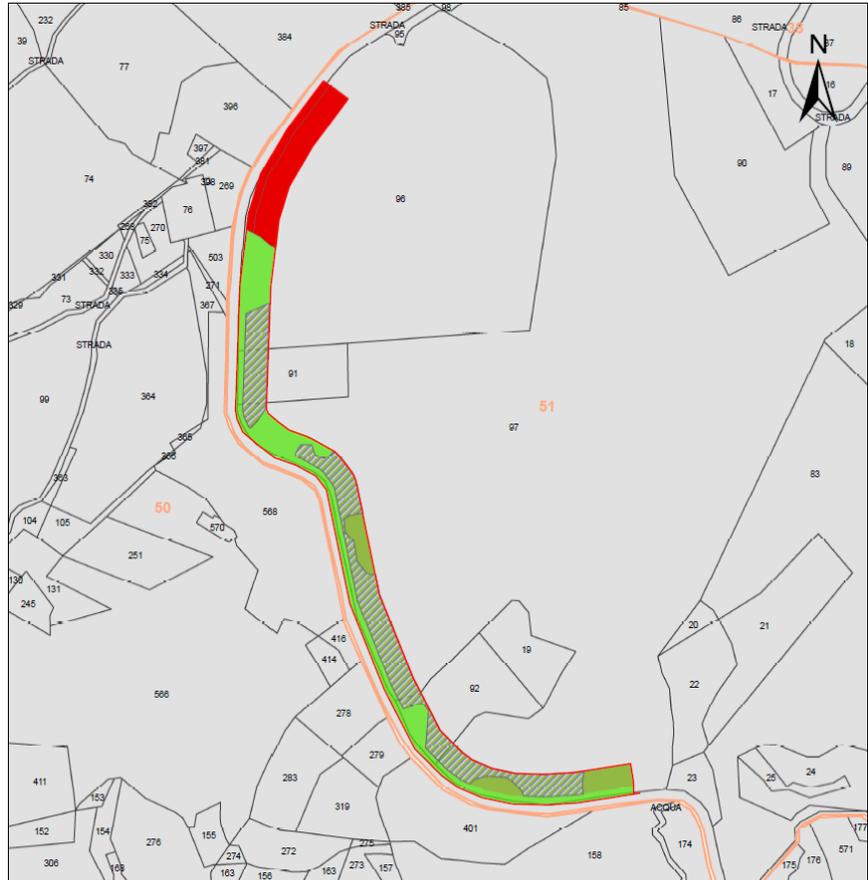

INTERVENTO RINC 001

Superficie totale Intervento RINC_001 0,11 ha	Operazioni culturali					
	Decespugliamenti	ha	Tagli Boschivi	ha	Spalcature	ha
	Decespugliamento meccanico 100%	0,05	Taglio di manutenzione	0,05		
Superficie per tipologia	0,05 ha		0,05 ha		0,00 ha	
% sup tot intervento	45%		45%			



**PROGETTO PER LA REALIZZAZIONE
 DI INTERVENTI SELVICOLTURALI**
 Previsi dal Piano Specifico di Prevenzione AIB
 Comune di Reggello (FI)

Unione di Comuni Valdarno e Valdisieve
 Via XXV Aprile, 10 - 50068 Rufina (FI)



**Carta delle aree di intervento
 su base catastale**


scala 1:1.000



**Ripristino invasivo RT
 Monte Moculi
 RINC_001**

Legenda

- Area di Intervento
- Tagli boschivi**
- Taglio di manutenzione
- Decespugliamenti**
- Decespugliamento meccanico
- Catasto**
- Foglio
- Particella

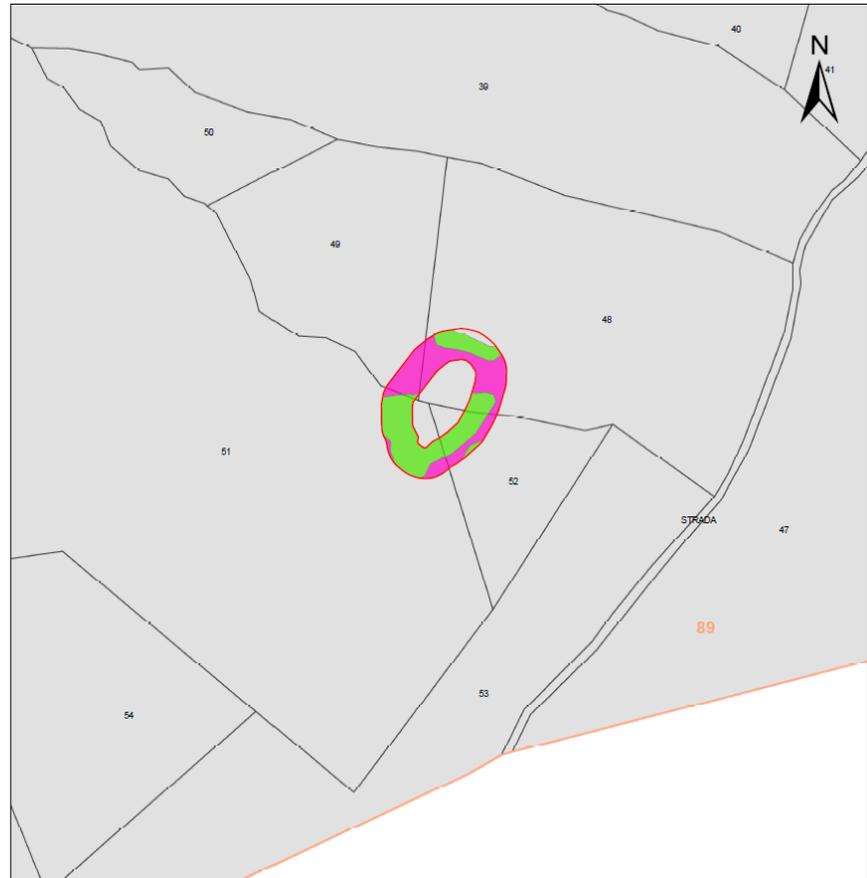INTERVENTO SR 001

Superficie totale Intervento SR_001 1,37 ha	Operazioni colturali			
	<i>Realizzazione fascia parafuoco di 10 m di larghezza (5+5)</i>			
	Tipologia	Lunghezza (m)	Tipologia	Lunghezza (m)
	Eliminazione fino al 30% della vegetazione	891	Eliminazione ol- tre il 60% della vegetazione	397
Superficie per tipologia	0,93 ha		0,44 ha	
% sup tot intervento	68%		32%	


**PROGETTO PER LA REALIZZAZIONE
DI INTERVENTI SELVICOLTURALI**
 Previsti dal Piano Specifico di Prevenzione AIB
 Comune di Reggello (FI)

Unione di Comuni Valdarno e Valdisieve
 Via XXV Aprile, 10 - 50068 Rufina (FI)

**Carta delle aree di intervento
su base catastale**
 scala 1:4.000
**Ripristino sentieri
CAI 14 "Croce al Cardeto"
SR_001**

Legenda

Catasto

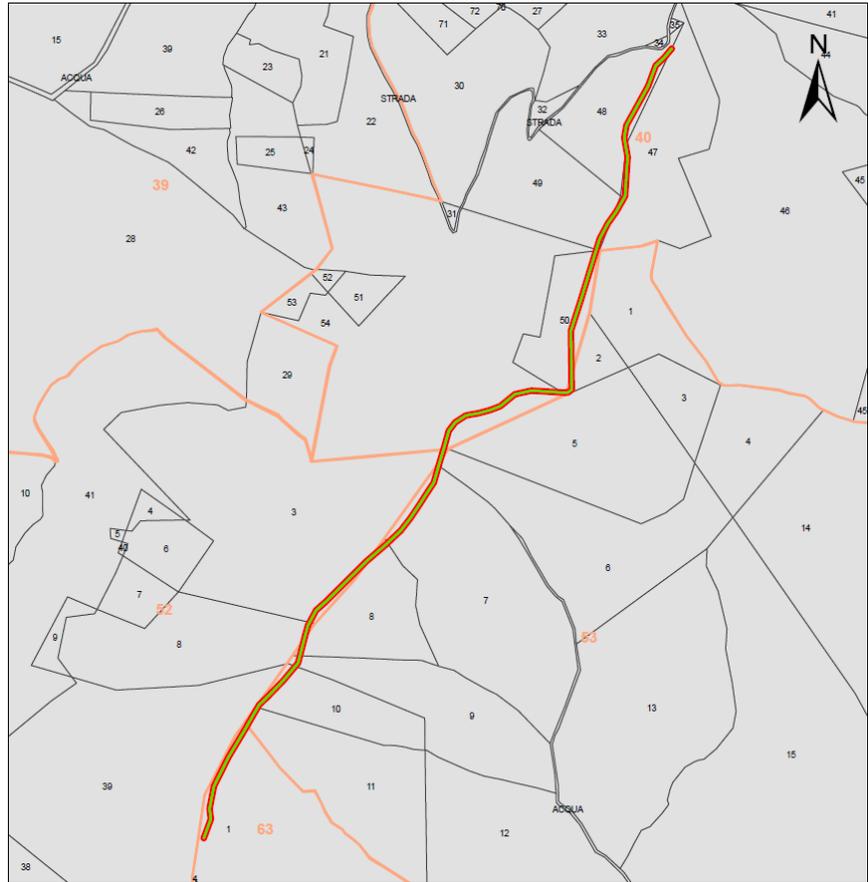

INTERVENTO SR 002

Superficie totale Intervento SR_002 0,58 ha	Operazioni culturali			
	<i>Realizzazione fascia parafuoco di 10 m di larghezza (5+5)</i>			
	Tipologia	Lunghezza (m)	Tipologia	Lunghezza (m)
	Eliminazione fino al 30% della vegetazione	577	Eliminazione ol- tre il 60% della vegetazione	
Superficie per tipologia	0,58 ha		0,00 ha	
% sup tot intervento	100%		0%	



**PROGETTO PER LA REALIZZAZIONE
DI INTERVENTI SELVICOLTURALI**
Previsti dal Piano Specifico di Prevenzione AIB
Comune di Reggello (FI)


Unione di Comuni Valdarno e Valdiseve
Via XXV Aprile, 10 - 50068 Rufina (FI)



**Carta delle aree di intervento
su base catastale**



**Ripristino sentieri
CAI 14 "Poggio Massanera 2"
SR_002**


Legenda

 Ripristino di Sentieri

Catasto

 Foglio

 Particella

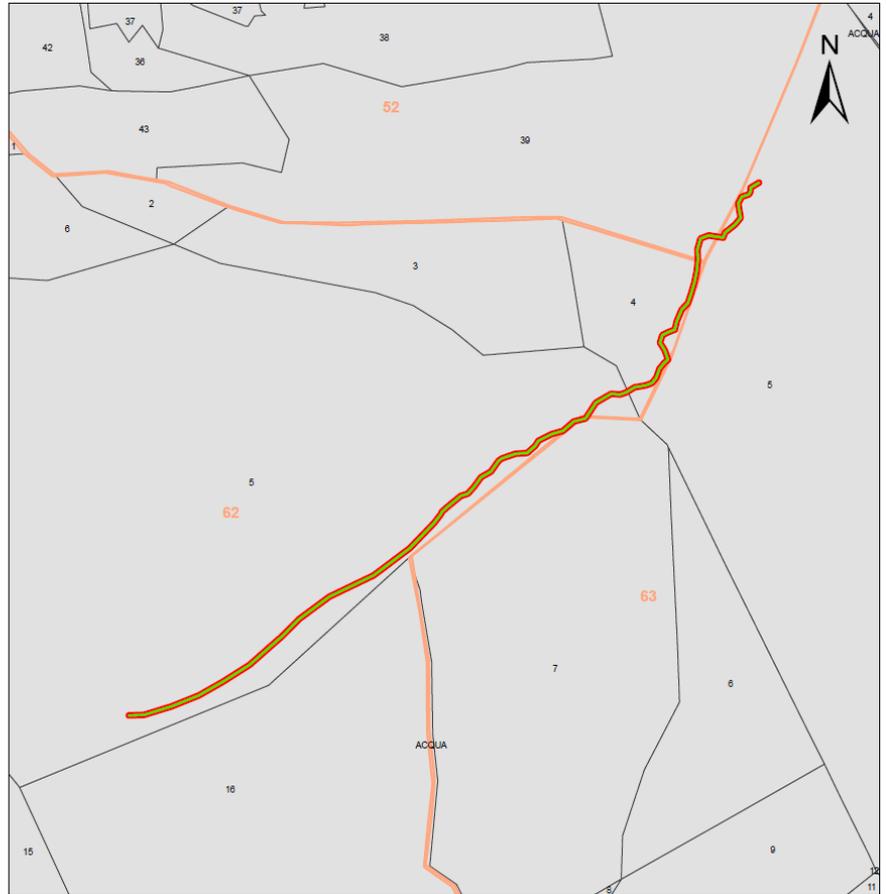

LOCALIZZAZIONE COMPLESSIVA INTERVENTI


**PROGETTO PER LA REALIZZAZIONE
DI INTERVENTI SELVICOLTURALI**
Previsti dal Piano Specifico di Prevenzione AIB
Comune di Reggello (FI)


Unione di Comuni Valdarno e Valdisieve
Via XXV Aprile, 10 - 50068 Rufina (FI)



**Inquadramento generale
su base topografica CTR**

scala 1:25.000



0 500 1.000 1.500 2.000 2.500 m

Legenda

-  Ripristino di Sentieri
-  Area di Intervento

ABC_123 Codice intervento



